


惠州市博罗县2025年度第九十六批次城镇建设用地位置红线图 (地块二)

界址点坐标表

点号	X	Y	面积
J1	2560036.358	38515793.067	27.78
J2	2560024.331	38515808.104	1.48
J3	2560022.966	38515807.527	0.01
J4	2560022.964	38515807.521	0.01
J5	2560022.953	38515807.517	1.33
J6	2560022.563	38515806.249	0.01
J7	2560022.569	38515806.238	1.84
J8	2560022.029	38515804.482	7.92
J9	2560025.736	38515797.481	1.70
J10	2560027.290	38515798.164	13.14
J11	2560033.920	38515786.823	4.48
J12	2560036.180	38515782.957	2.21
J1	2560036.358	38515783.067	2.21

S=50.0 平方米 含0.0750亩

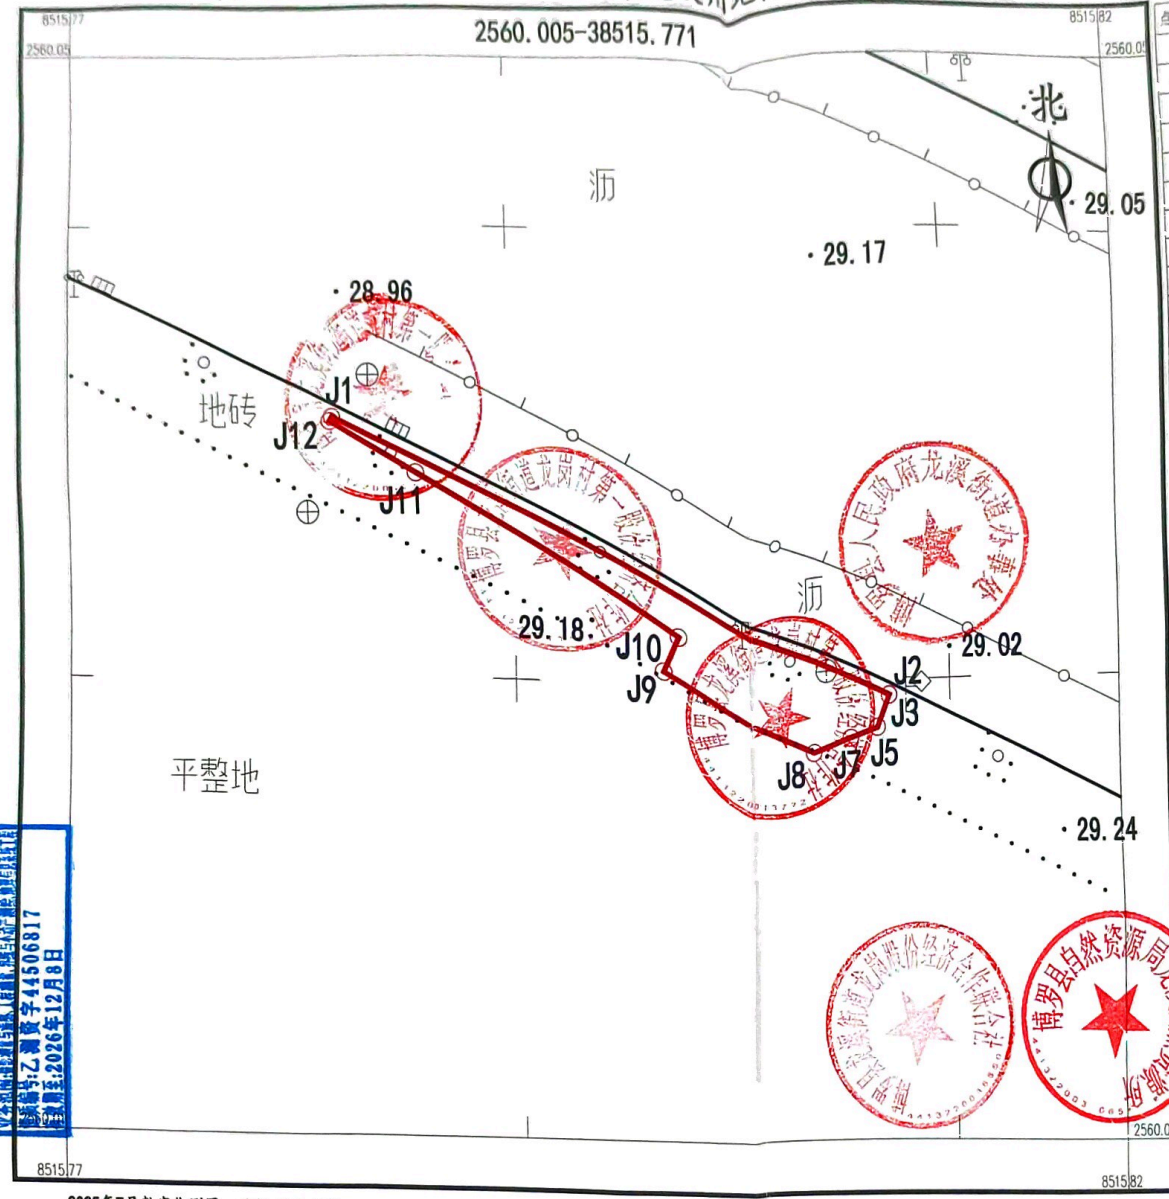

出图专用章
 惠州博罗县自然资源局
 乙测黄字44506817
 注册日期:2026年12月8日




2025年7月数字化测图, 面积:50平方米
 2000国家大地坐标系, 1985国家高程基准。
 此图单独使用时, 不作为权属依据。
 2017年版图式。

1:200

惠州市博罗县2025年度第九十六批次城镇建设用地位置红线图(地块三)

界址点坐标表

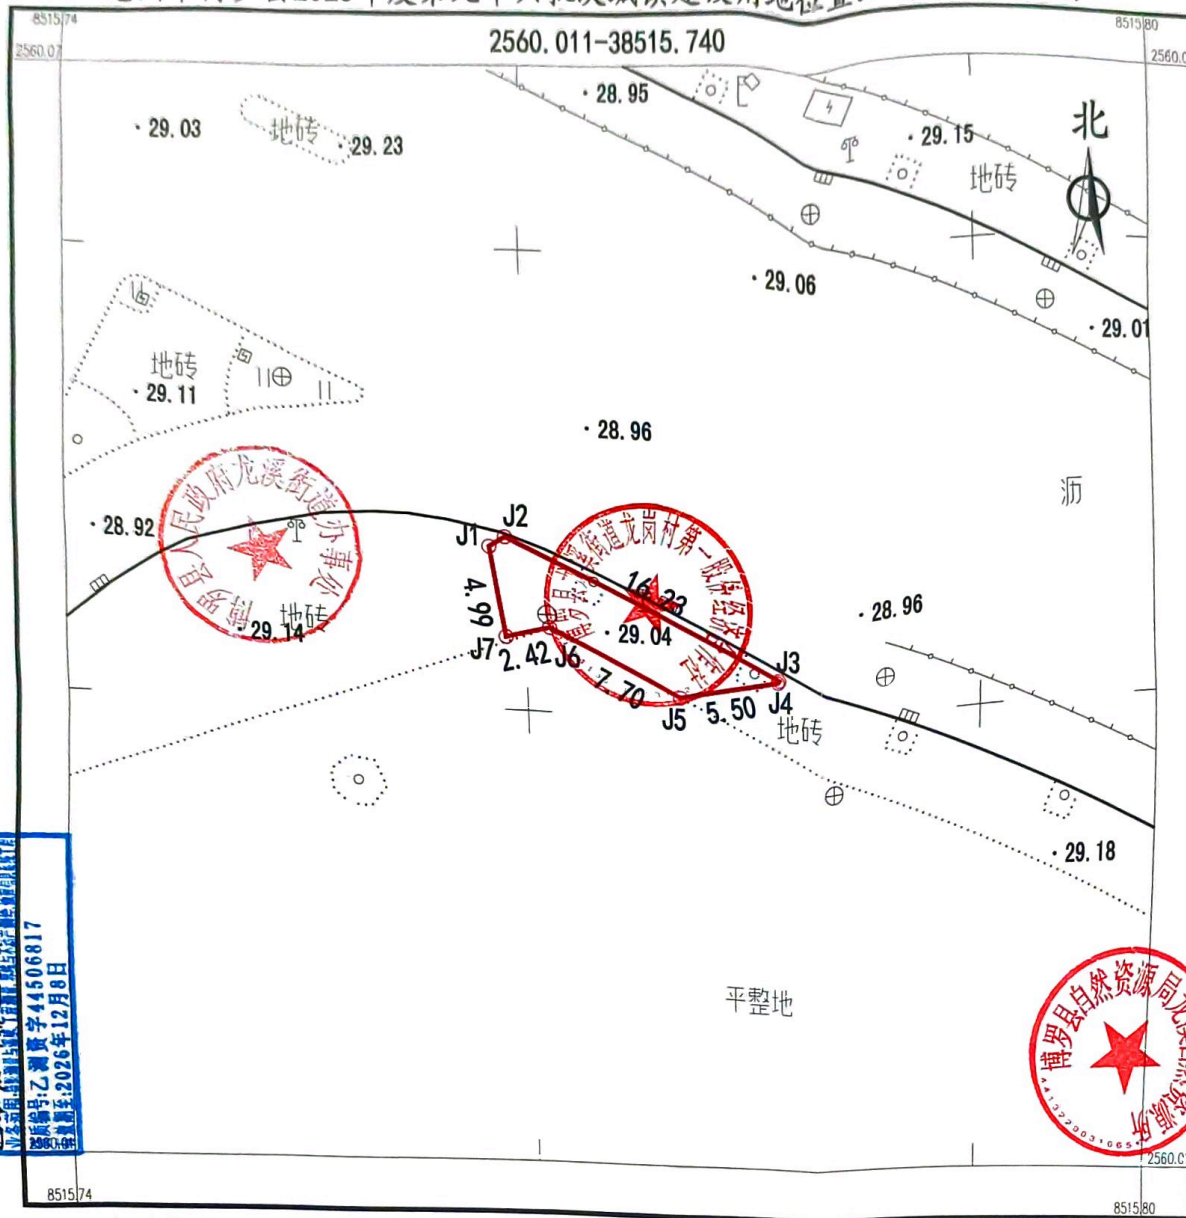

点号	X	Y	边长
J1	2560044.958	38515763.188	
J2	2560045.499	38515764.036	1.01
J3	2560038.474	38515778.662	16.23
J4	2560038.352	38515778.585	0.14
J5	2560037.183	38515773.213	5.50
J6	2560040.614	38515766.316	7.70
J7	2560040.029	38515763.966	2.42
J1	2560044.958	38515763.188	4.99
S=51.0 平方米			合0.0765亩

出图专用章
 博罗县自然资源局
 博罗县自然资源局龙溪街道办事处
 博罗县自然资源局龙溪街道办事处第一社区居委会
 图号: 博字44506017
 日期: 2026年12月8日

2025年7月数字化测图, 面积: 51平方米
 2000国家大地坐标系, 1985国家高程基准。
 此图单独使用时, 不作为权属依据。
 2017年版图式。

1:250