


惠州市博罗县2025年度第九十七批次城镇建设用地位置红线图 (地块三)

界址点坐标表

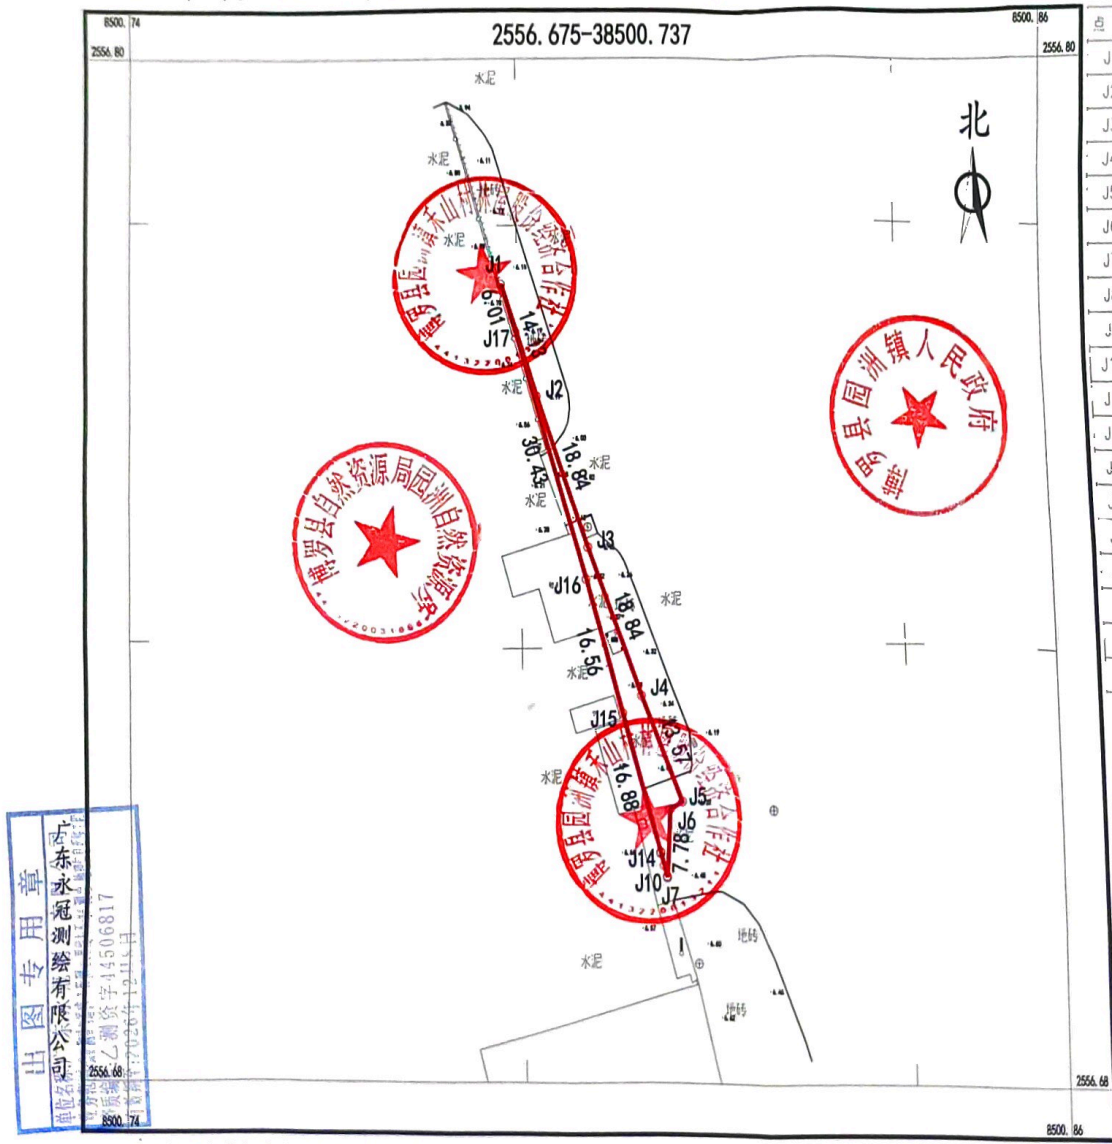


点号	X	Y	边长
J1	2556767.998	38500784.945	14.13
J2	2556754.578	38500789.354	18.84
J3	2556736.807	38500795.605	18.84
J4	2556719.170	38500802.225	13.57
J5	2556706.567	38500807.257	1.80
J6	2556705.737	38500805.659	7.78
J7	2556697.975	38500805.174	0.13
J8	2556698.102	38500805.137	1.32
J9	2556699.377	38500804.777	1.45
J10	2556700.769	38500804.386	0.01
J11	2556700.774	38500804.385	0.09
J12	2556700.861	38500804.360	0.00
J13	2556700.860	38500804.357	0.01
J14	2556700.868	38500804.355	16.88
J15	2556717.119	38500799.791	16.56
J16	2556733.059	38500795.314	30.45
J17	2556762.253	38500786.718	6.18
J1	2556767.998	38500784.945	14.13

S=118.00 平方米 合0.1770亩

2025年7月数字化测图。面积：118平方米
 2000国家大地坐标系，1985国家高程基准
 此图单独使用时，不作为权属依据。
 2017年版图式。

1:500

惠州市博罗县2025年度第九十七批次城镇建设用地位置红线图 (地块四)

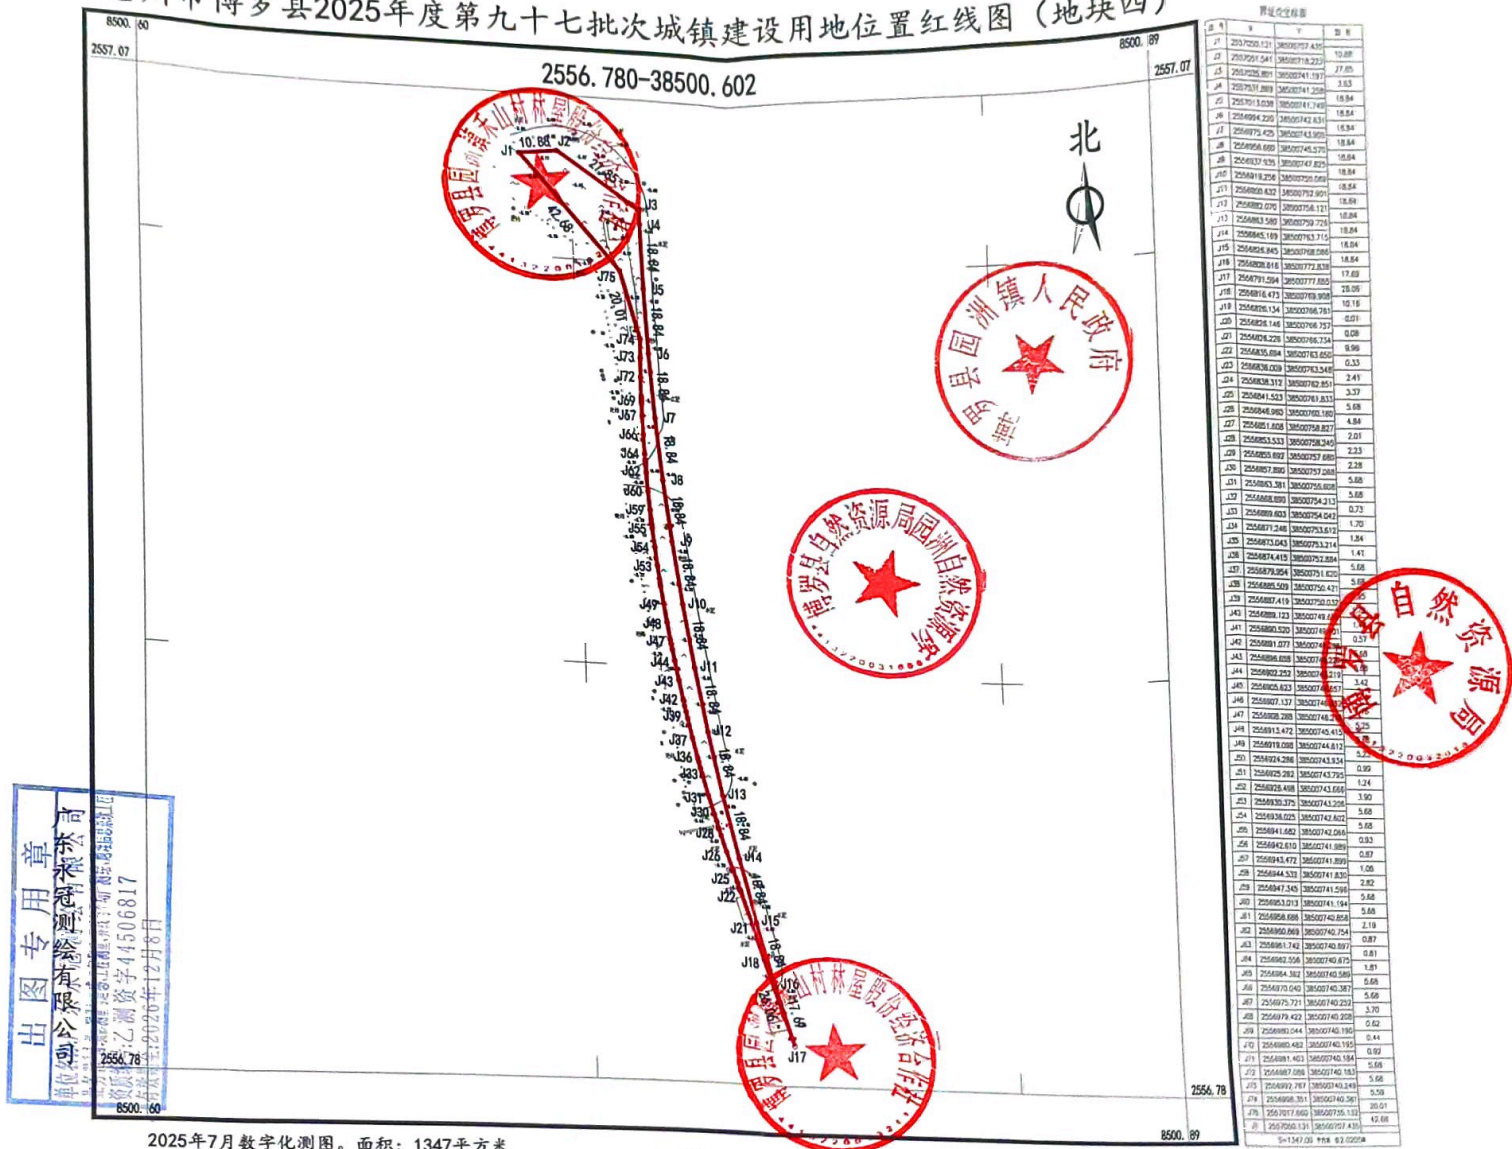

出图专用章
 惠州博罗县自然资源局
 乙测字44506817
 2025年12月8日

2025年7月数字化测图。面积：1347平方米
 2000国家大地坐标系，1985国家高程基准
 此图单独使用时，不作为权属依据。
 2017年版图式。
 1:1200