


# 惠州市惠东县2025年度第三十批次城镇建设用地被征地四至红线图

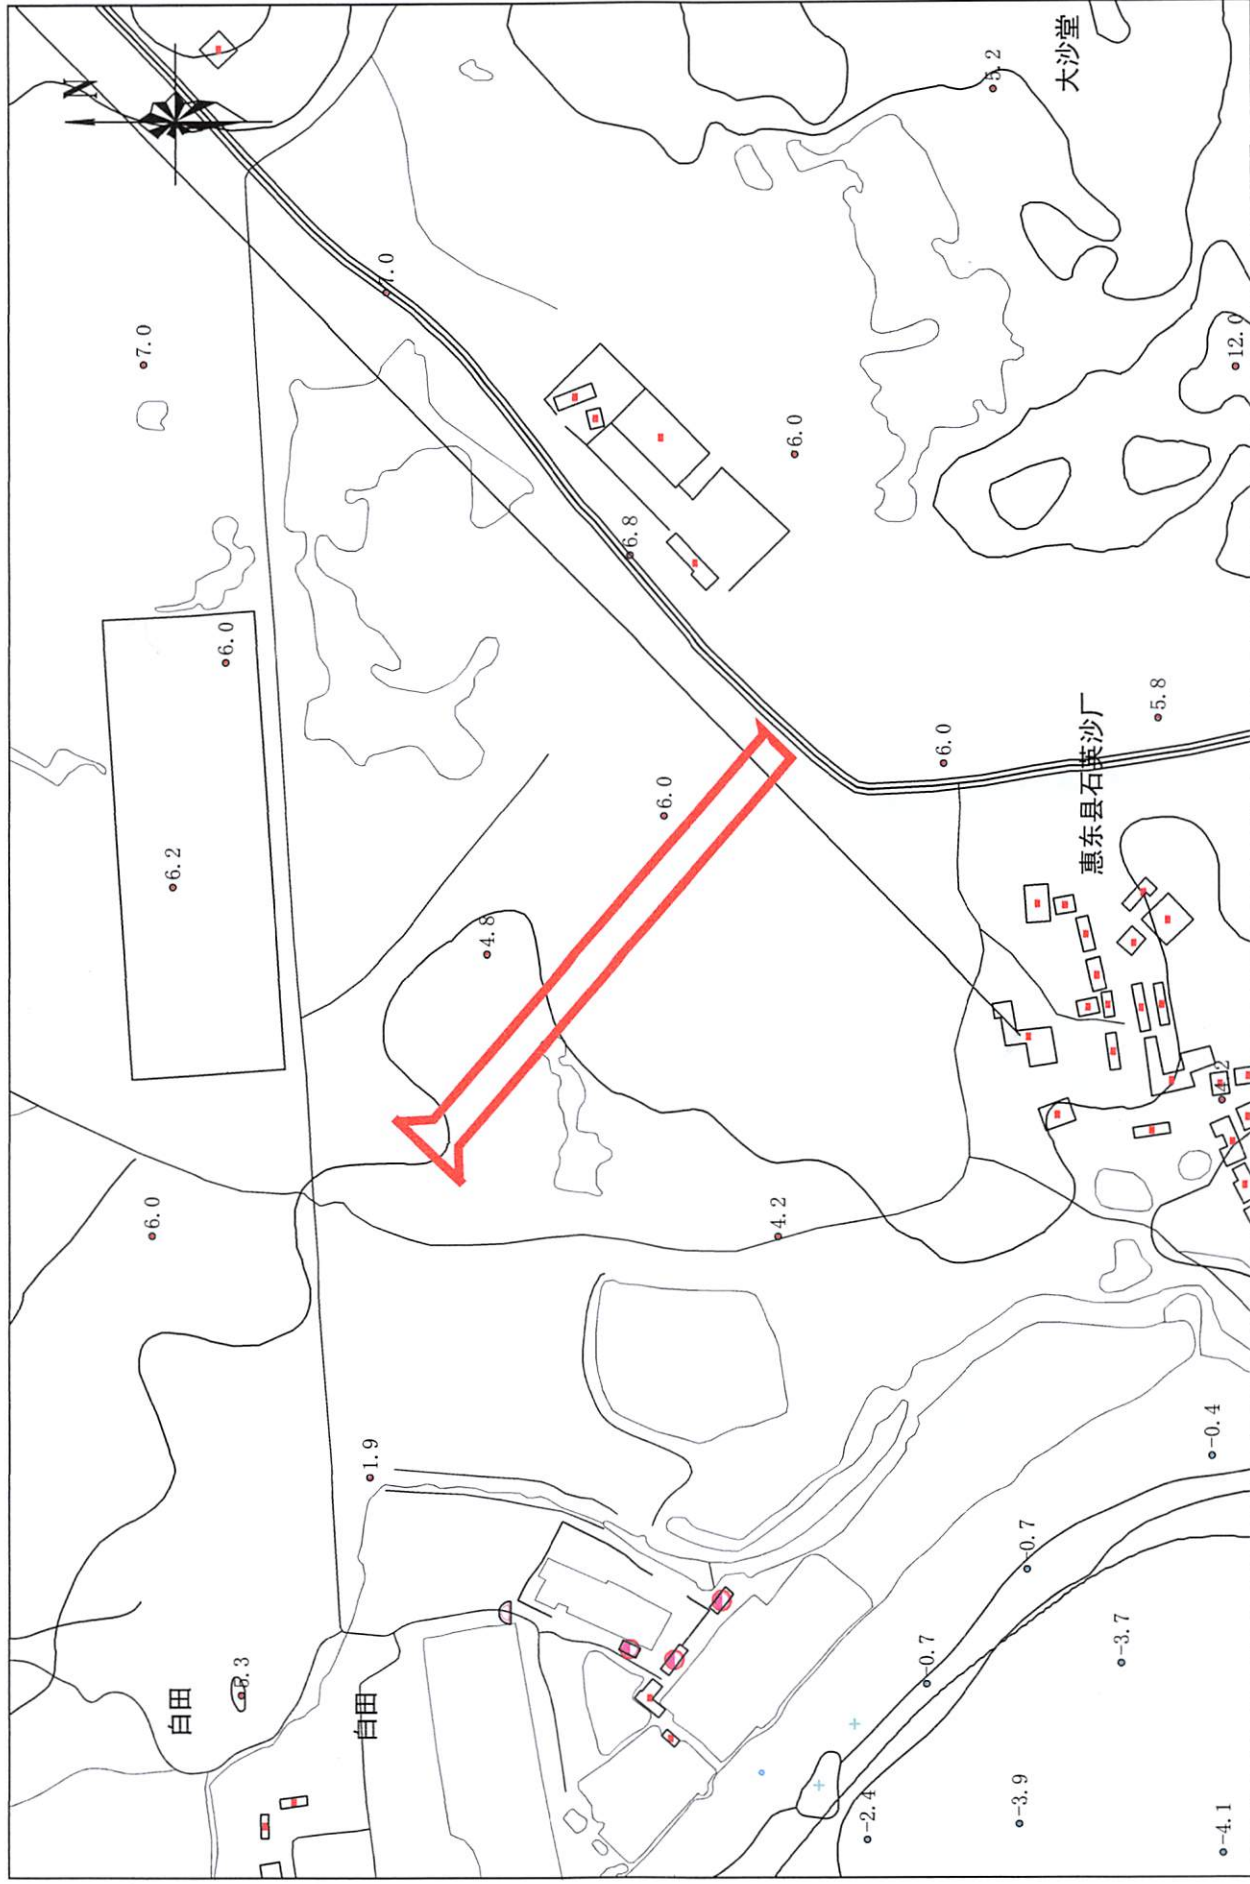

2000国家大地坐标系114°

绘图日期：2026年1月

比例：1:5000

总面积：8706.28M<sup>2</sup>