


拟征收土地四至界线图

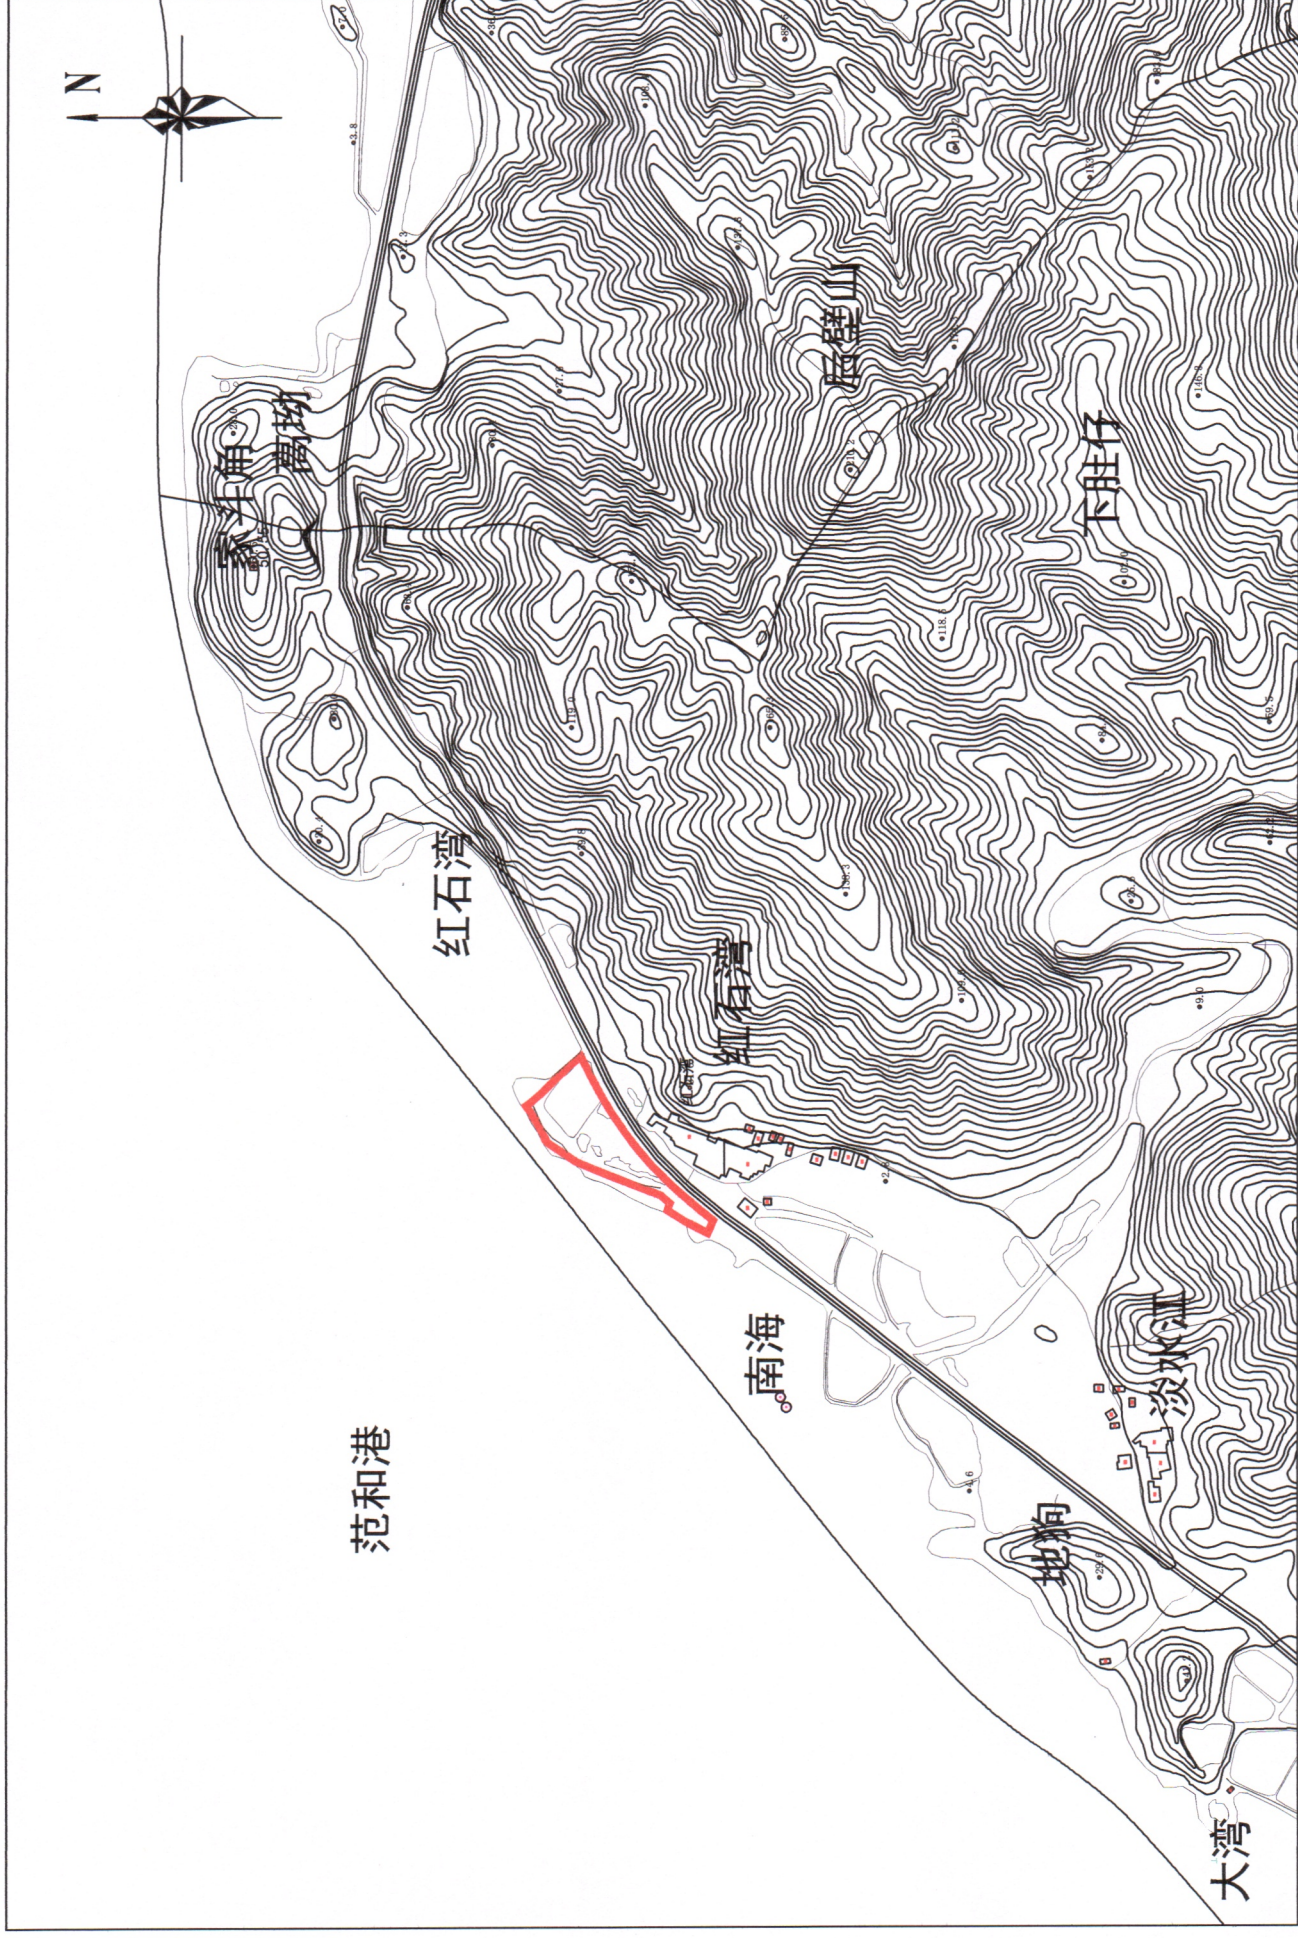

2000国家大地坐标系114°

绘图日期：2026年5月

比例：1:10000

总面积：15699.44M²