


拟征收土地四至界线图

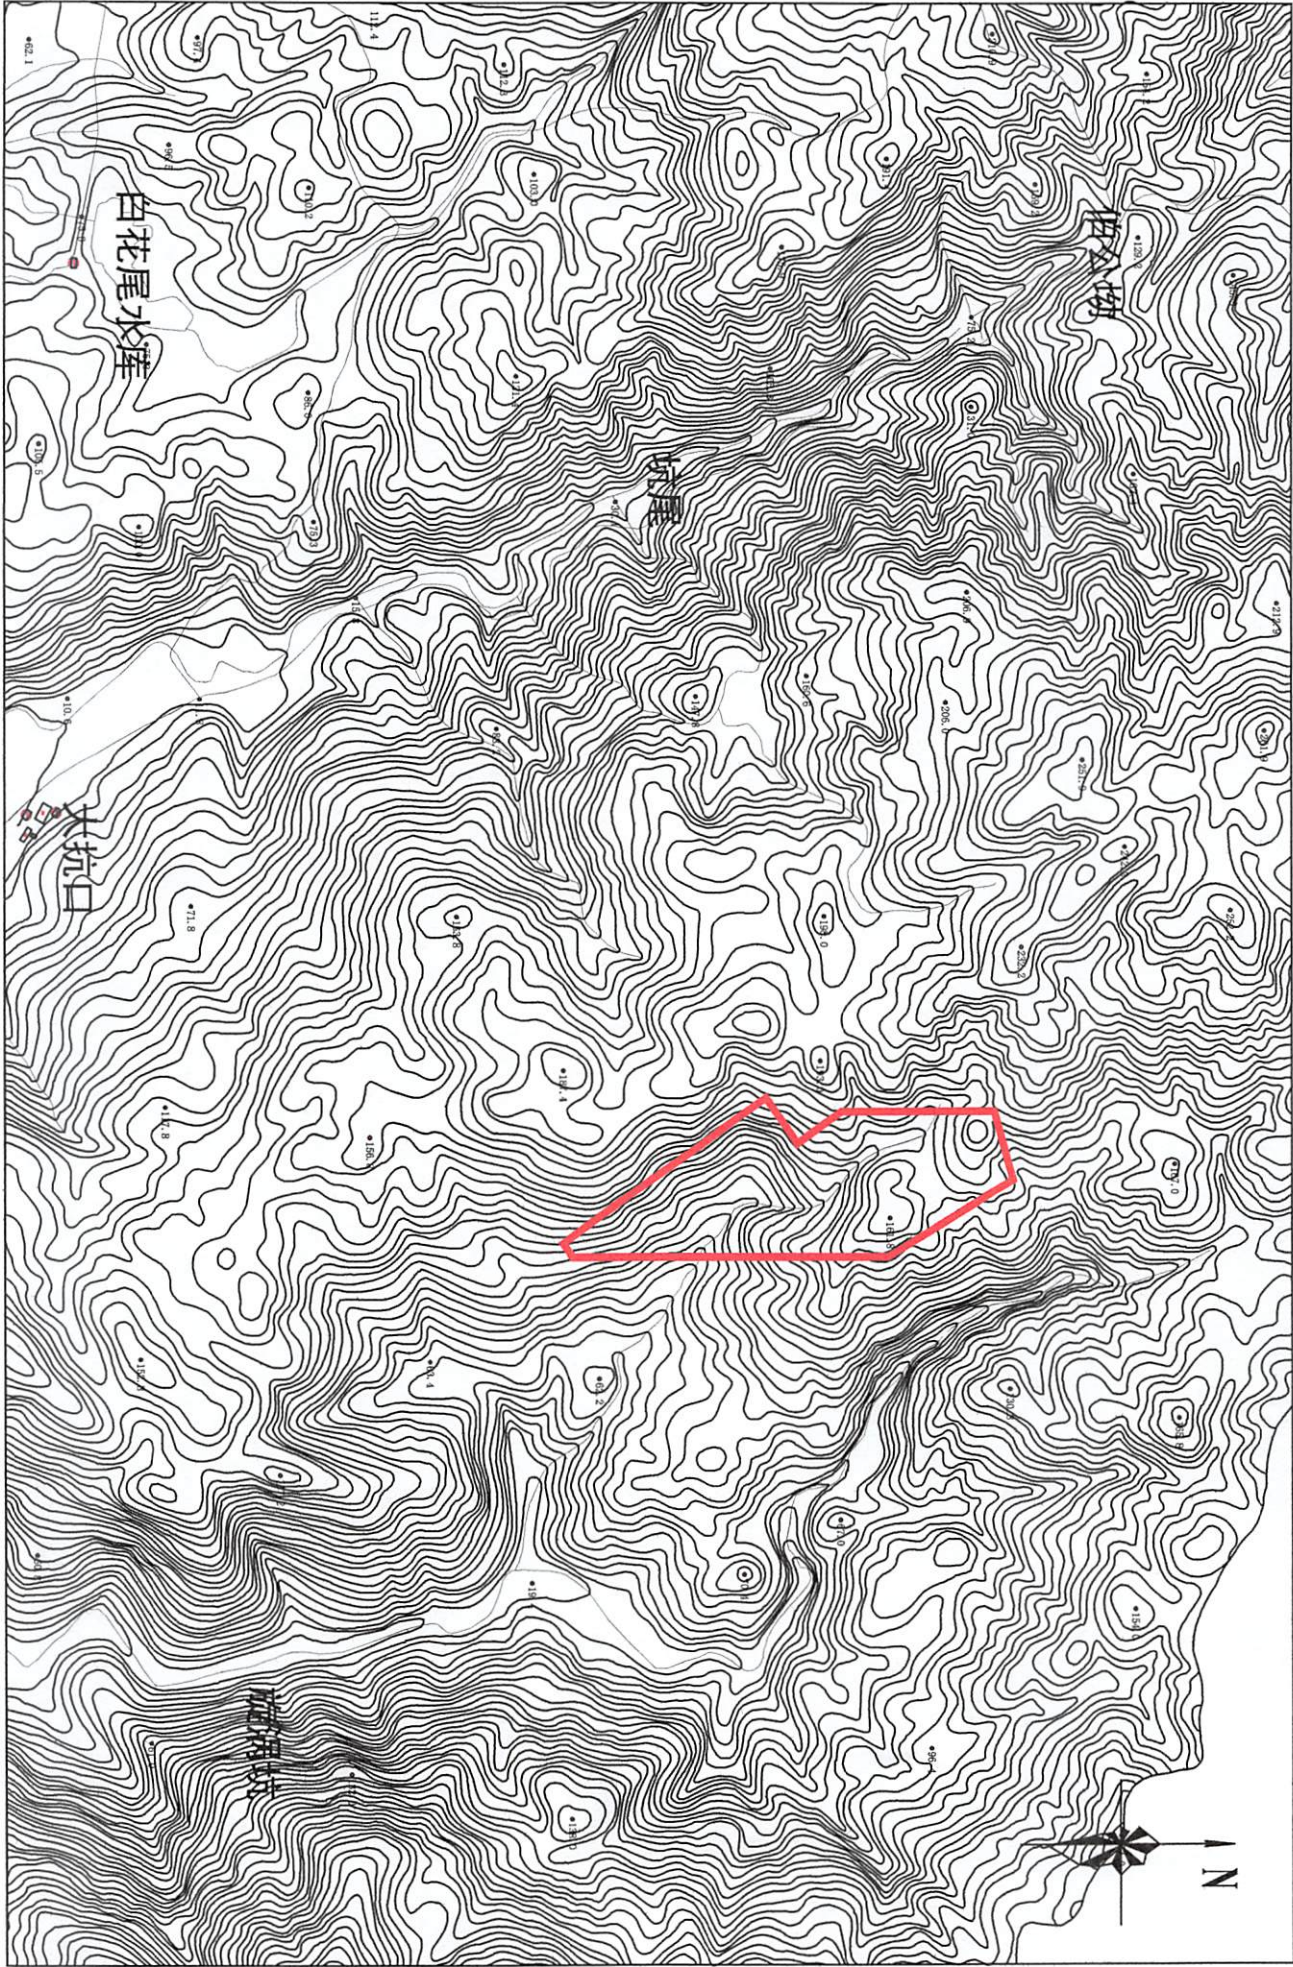

2000 国家大地坐标系114°
绘图日期：2026年7月

比例：1:10000

总面积：80890.31M²