


惠州市博罗县2026年度第六十二批次城镇建设用地红线图

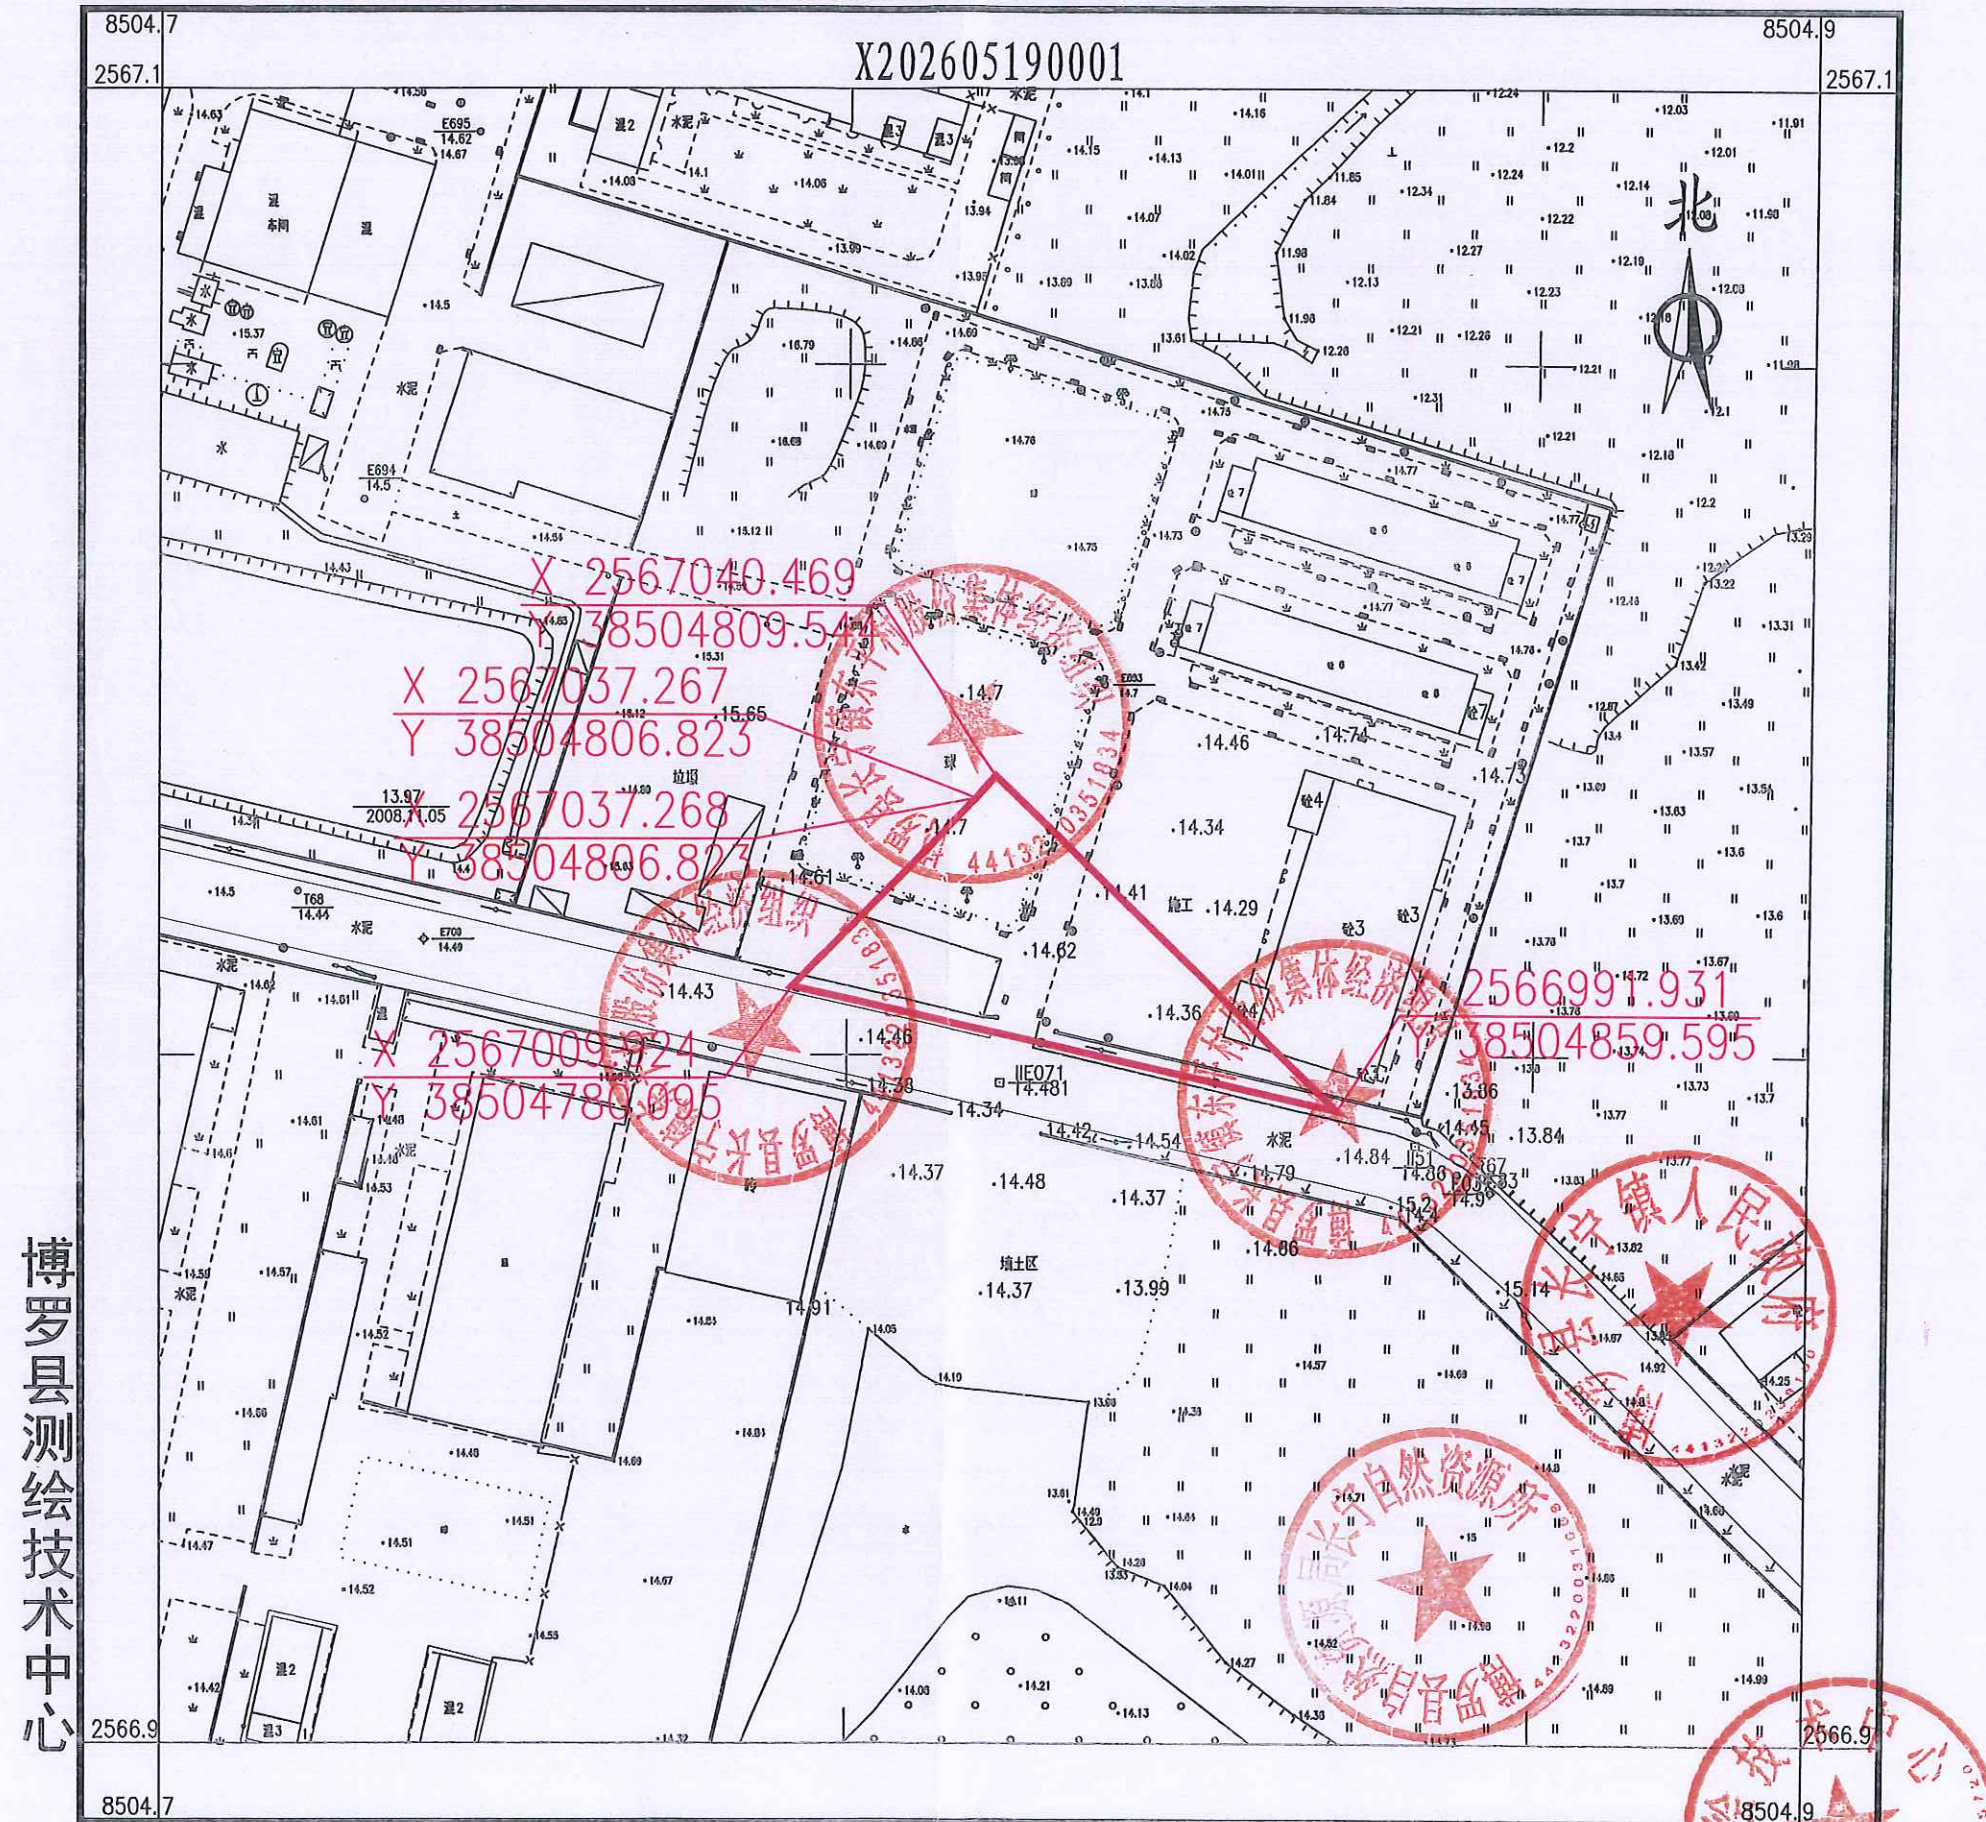

博罗县测绘技术中心

2026年5月数字化测图。面积：1474平方米。
2000国家大地坐标系，1985国家高程基准。
此图单独使用时，不作为权属依据。
2017年版图式。

1:1100

绘图员：杨书哲
检查员：陈兴武、余心莹