


惠州市博罗县2026年度第九十六批次城镇建设用地位置红线图

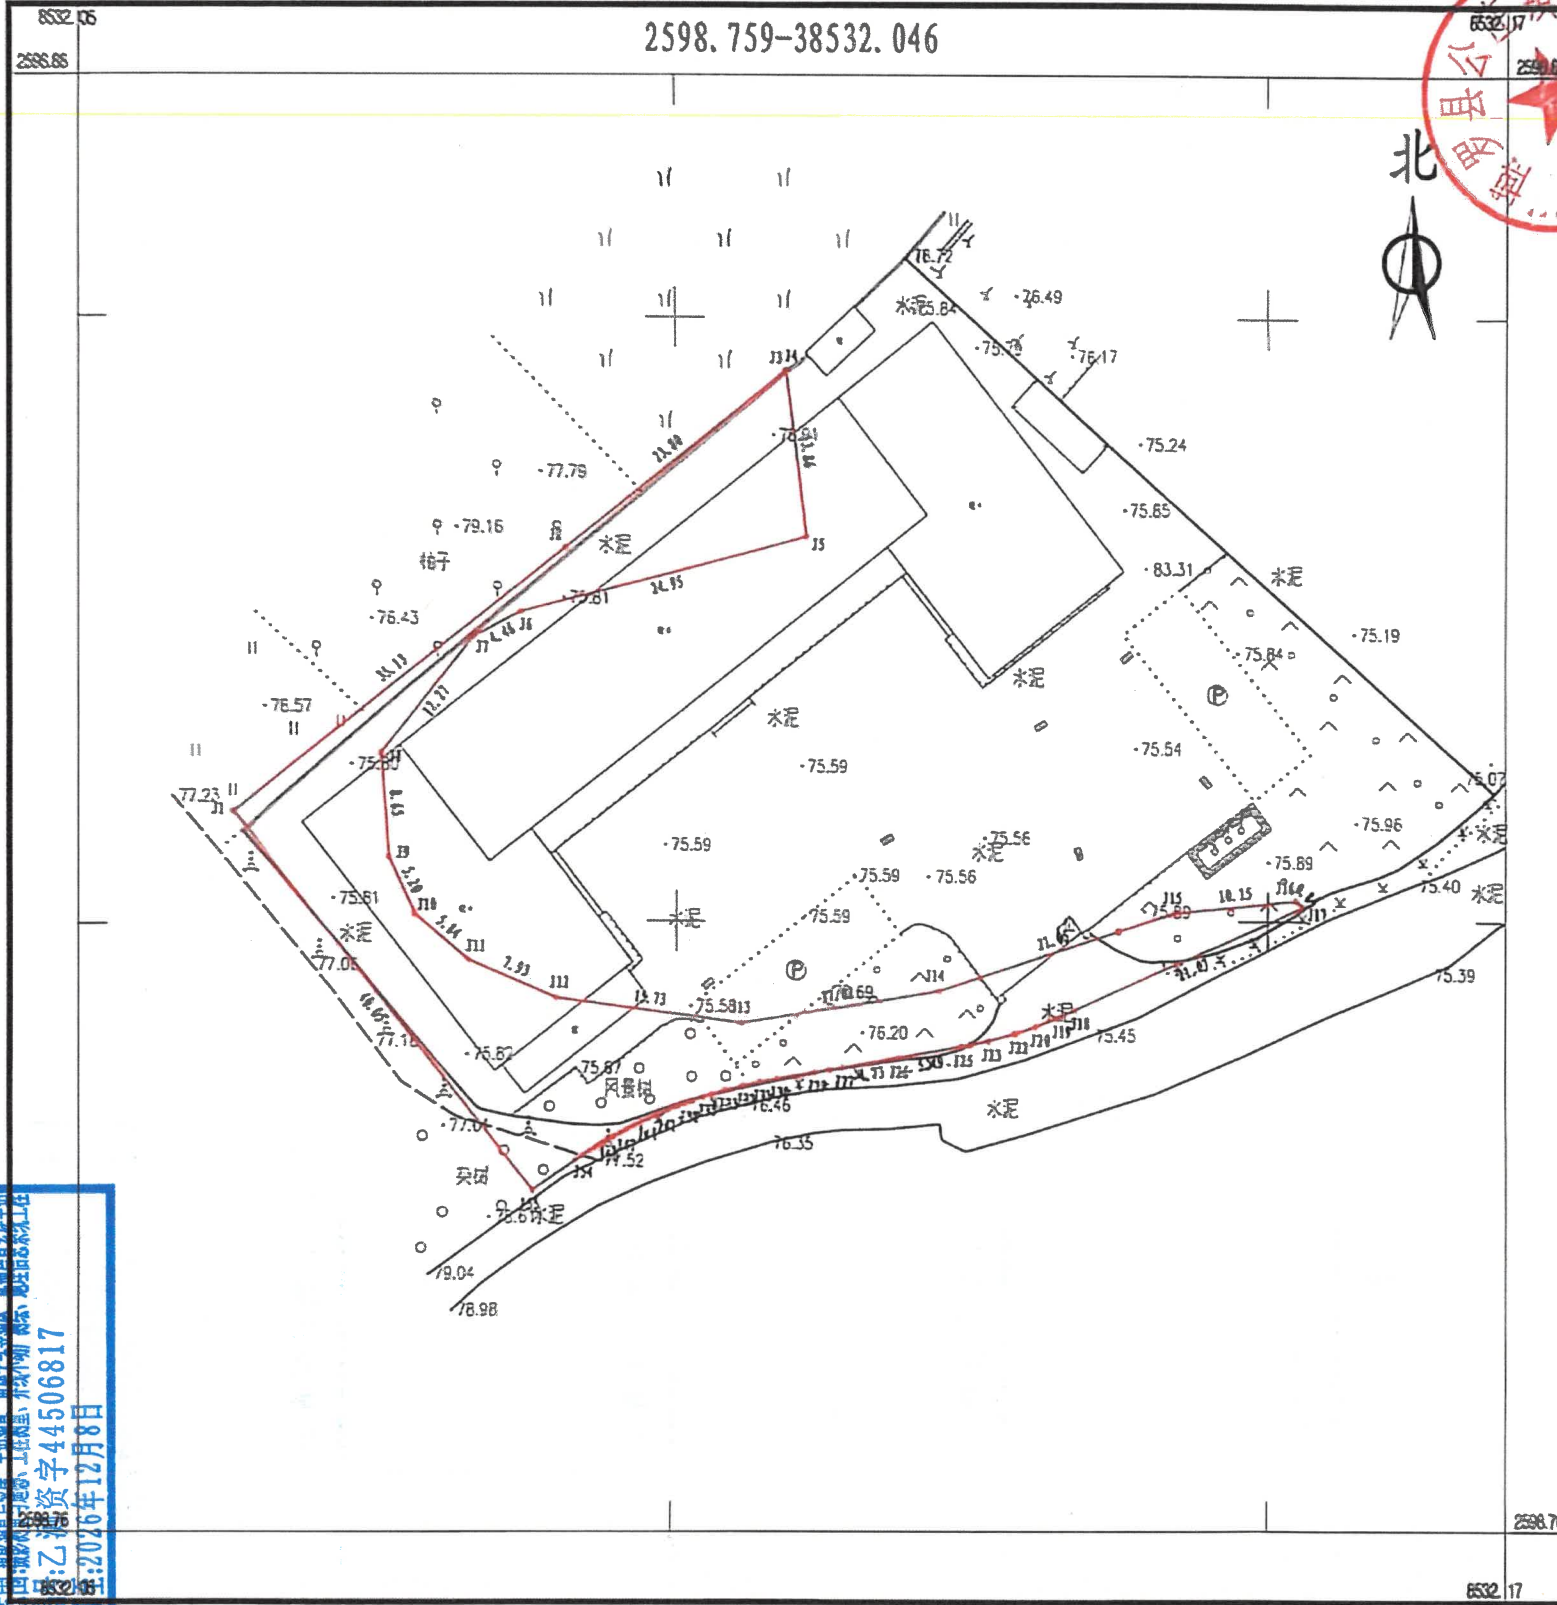

界址点坐标表

点号	X	Y	边长
J1	2598818.154	38532059.029	35.13
J2	2598839.922	38532086.600	23.80
J3	2598854.671	38532105.278	0.04
J4	2598854.698	38532105.312	13.86
J5	2598840.936	38532106.995	24.95
J6	2598834.603	38532082.857	4.46
J7	2598832.519	38532078.913	12.27
J8	2598822.923	38532071.263	8.65
J9	2598814.297	38532071.939	5.20
J10	2598809.579	38532074.136	5.84
J11	2598805.818	38532078.603	7.93
J12	2598802.676	38532085.883	15.73
J13	2598800.595	38532101.475	17.02
J14	2598803.249	38532118.282	21.05
J15	2598809.711	38532138.312	10.15
J16	2598810.721	38532148.408	0.84
J17	2598810.190	38532149.057	21.07
J18	2598801.644	38532129.801	1.66
J19	2598800.978	38532128.276	1.92
J20	2598800.287	38532126.488	1.71
J21	2598799.751	38532124.865	0.16
J22	2598799.693	38532124.711	2.26
J23	2598799.120	38532122.525	1.60
J24	2598798.790	38532120.964	0.77
J25	2598798.654	38532120.201	5.49
J26	2598797.749	38532114.785	4.73
J27	2598796.970	38532110.125	1.10
J28	2598796.788	38532109.040	1.24
J29	2598796.585	38532107.821	3.26
J30	2598796.047	38532104.602	1.52
J31	2598795.768	38532103.106	1.47
J32	2598795.449	38532101.668	1.59
J33	2598795.050	38532100.130	1.17
J34	2598794.721	38532099.009	0.74
J35	2598794.498	38532098.308	1.00
J36	2598794.176	38532097.361	0.18
J37	2598794.116	38532097.192	0.50
J38	2598793.944	38532096.721	0.66
J39	2598793.712	38532096.108	

界址点坐标表

点号	X	Y	边长
J39	2598793.712	38532096.108	0.82
J40	2598793.407	38532095.346	0.60
J41	2598793.176	38532094.793	0.61
J42	2598792.932	38532094.232	0.62
J43	2598792.677	38532093.666	0.65
J44	2598792.399	38532093.075	0.68
J45	2598792.100	38532092.463	0.60
J46	2598791.829	38532091.928	0.71
J47	2598791.497	38532091.299	0.62
J48	2598791.200	38532090.754	0.58
J49	2598790.916	38532090.251	0.57
J50	2598790.632	38532089.762	0.55
J51	2598790.350	38532089.293	0.56
J52	2598790.054	38532088.812	0.70
J53	2598789.676	38532088.219	0.71
J54	2598789.285	38532087.627	4.32
J55	2598786.876	38532084.043	40.05
J1	2598818.154	38532059.029	
S=932.00 平方米 含1.3980亩			

出图专用章

单位名称: 广东余通测绘有限公司
业务编号: 乙测资字44506817
制图日期: 2026年12月8日

2026年7月数字化测图, 面积: 932平方米
2000国家大地坐标系, 1985国家高程基准。
此图单独使用时, 不作为权属依据。
2017年版图式。

1:500