


惠州市博罗县2025年度第一百五十七批次城镇建设用地图

界址点坐标表

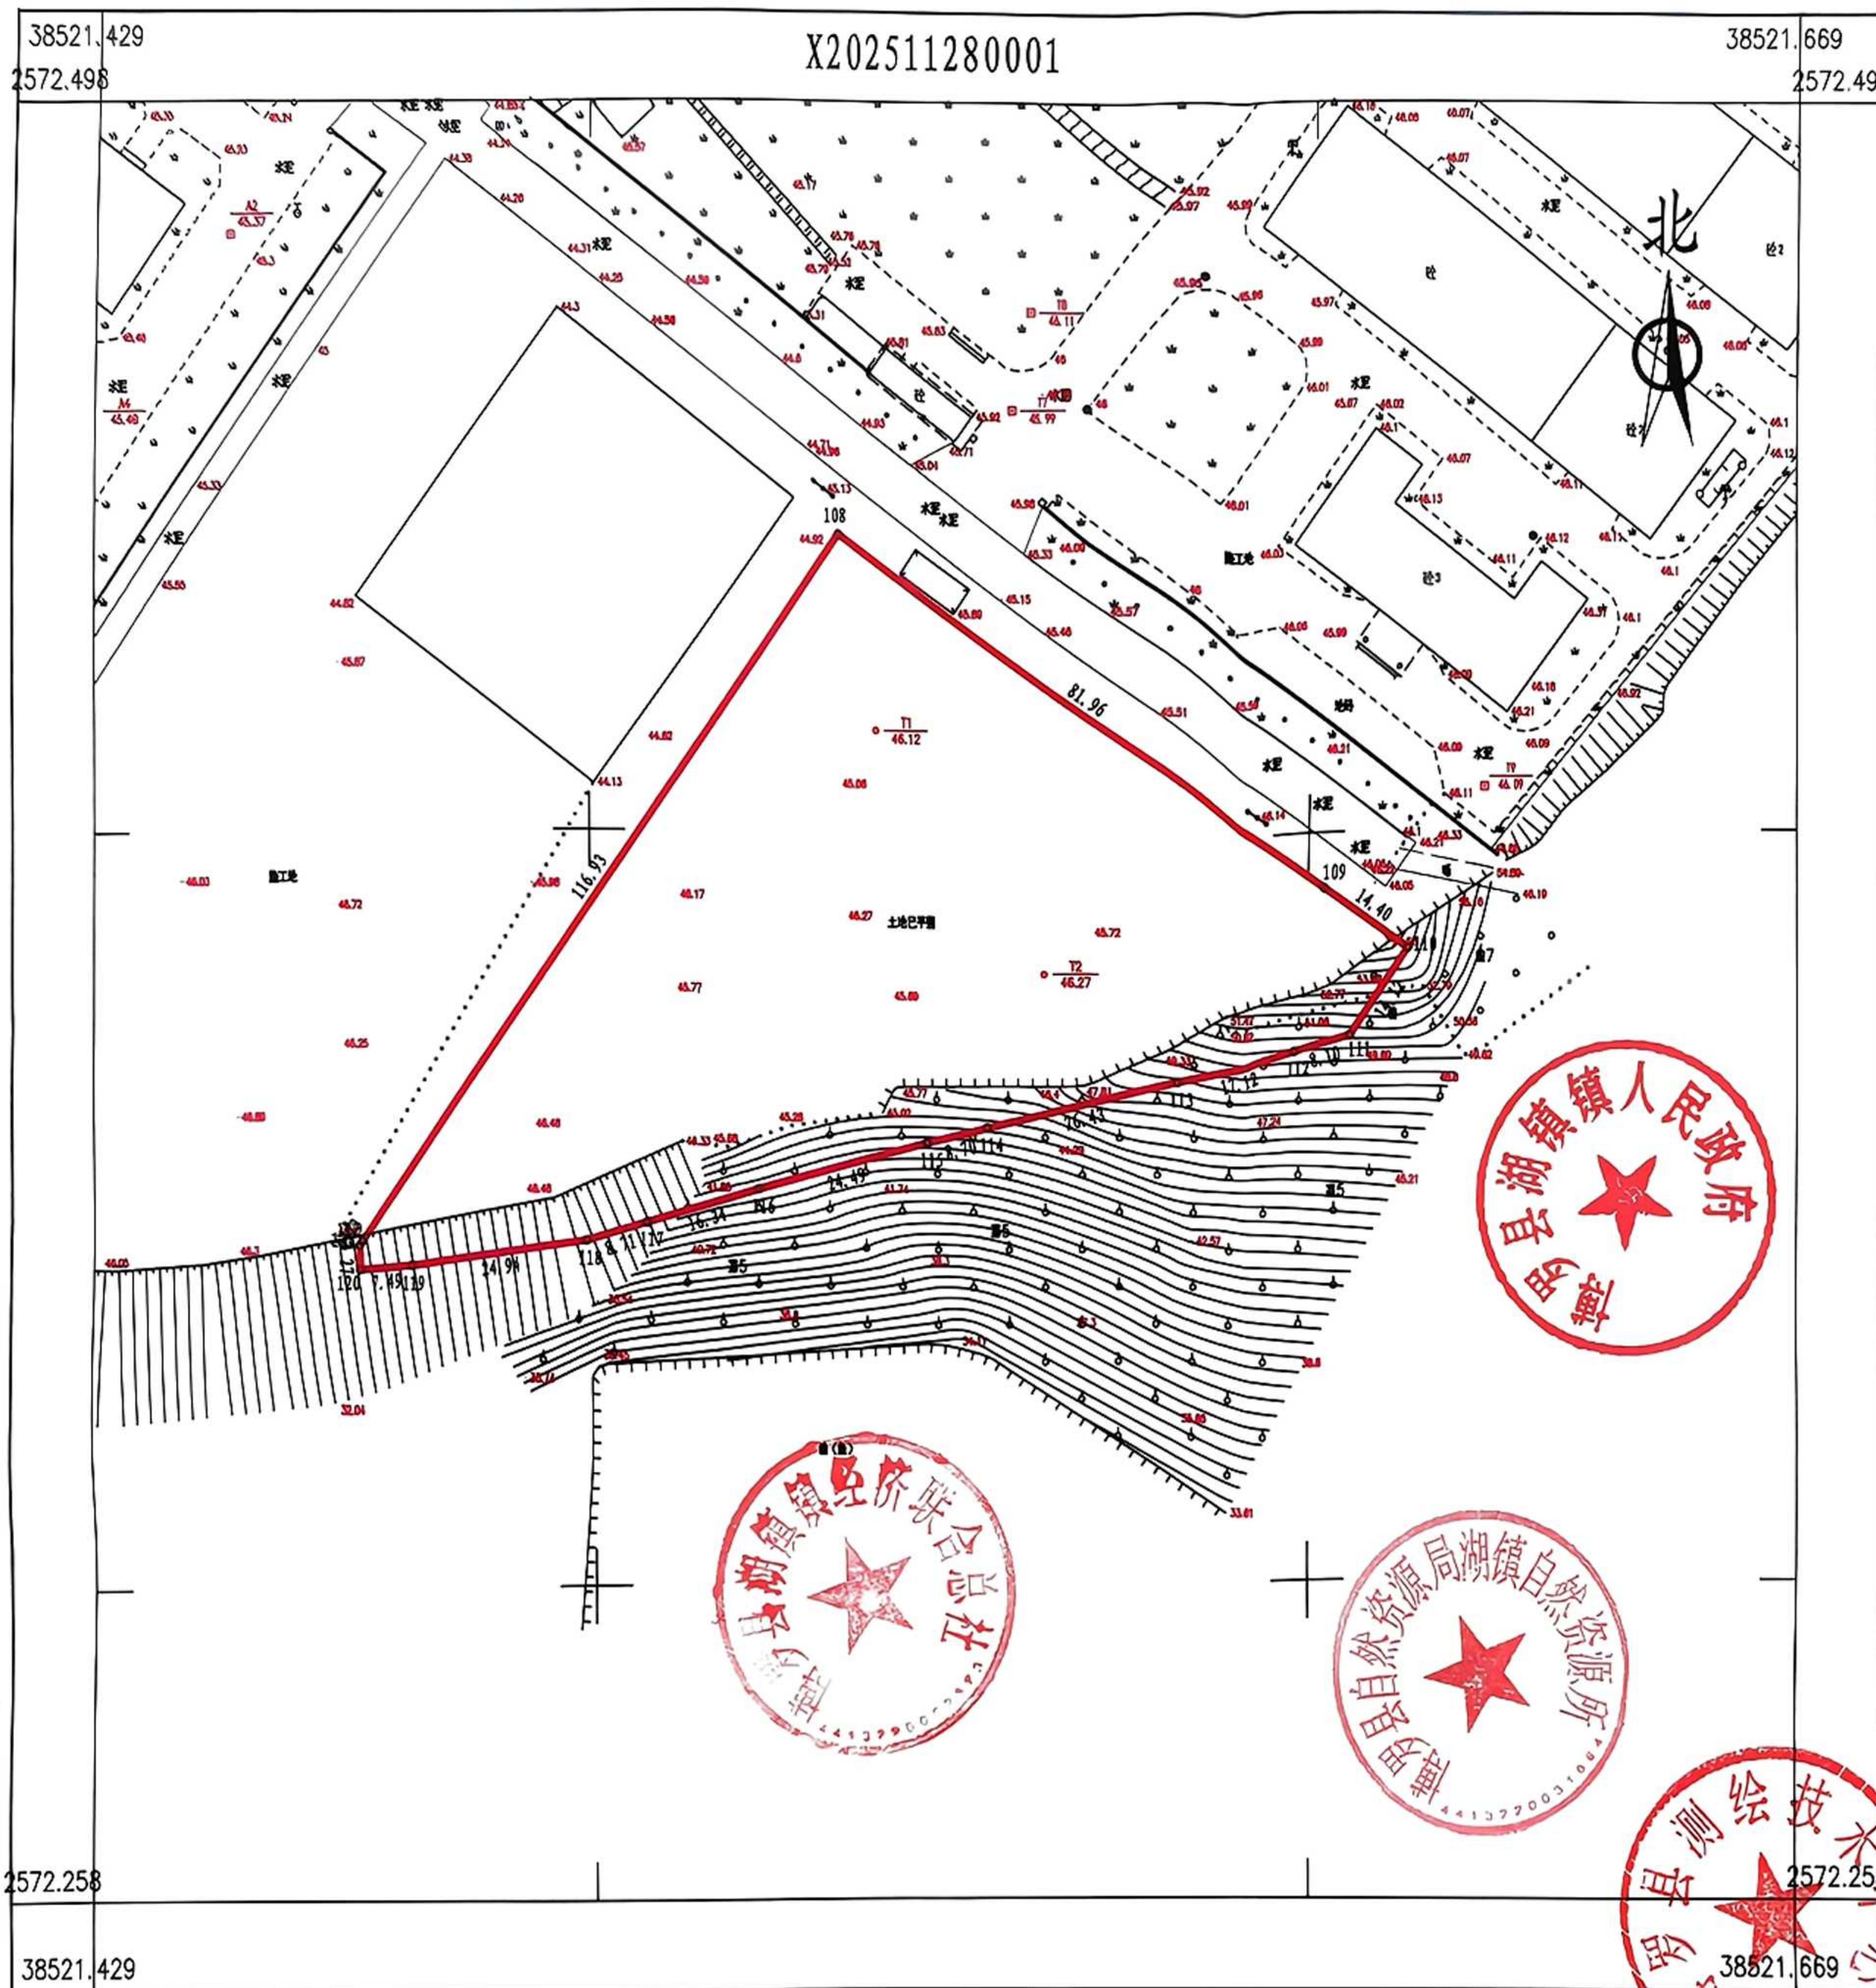

点号	X	Y	边长
108	2572440.050	38521535.506	
109	2572392.554	38521602.307	81.96
110	2572384.226	38521614.053	14.40
111	2572372.720	38521605.875	14.12
112	2572370.773	38521598.015	8.10
113	2572366.658	38521581.401	17.12
114	2572360.304	38521555.746	26.43
115	2572358.213	38521547.303	8.70
116	2572351.670	38521523.699	24.49
117	2572347.090	38521508.016	16.34
118	2572344.649	38521499.658	8.71
119	2572341.320	38521474.943	24.94
120	2572340.869	38521467.464	7.49
121	2572344.141	38521467.344	3.27
122	2572344.737	38521467.768	0.73
108	2572440.050	38521535.506	116.92

S=6779.0 平方米 合10.1685亩

博罗县测绘技术中心

2025年11月数字化测图。面积：6779平方米。
2000国家大地坐标系，1985国家高程基准。
此图单独使用时，不作为权属依据。
2017年版图式。

1:1000

绘图员：杨书哲（广核测绘）
检查员：徐惠标、陈兴武