

8491.7 2562.7 X202508200004 8491.9 2562.7

北

X 2562640.172
Y 38491808.364

X 2562622.003
Y 38491780.621

X 2562595.839
Y 38491779.864

X 2562580.172
Y 38491779.410

X 2562640.172
Y 38491862.556

X 2562580.172
Y 38491862.556


博罗县测绘技术中心

8491.7 2562.5 8491.9 2562.5

1: 1100

绘图员: 杨书哲 (广核测绘)
检查员: 徐惠标 陈兴武

惠州市博罗县石湾镇2025年度第九十批次城镇建设用地区域（石湾镇铁场村
帅安股份经济合作社、石湾镇铁场村仁集股份经济合作社）用地红线图

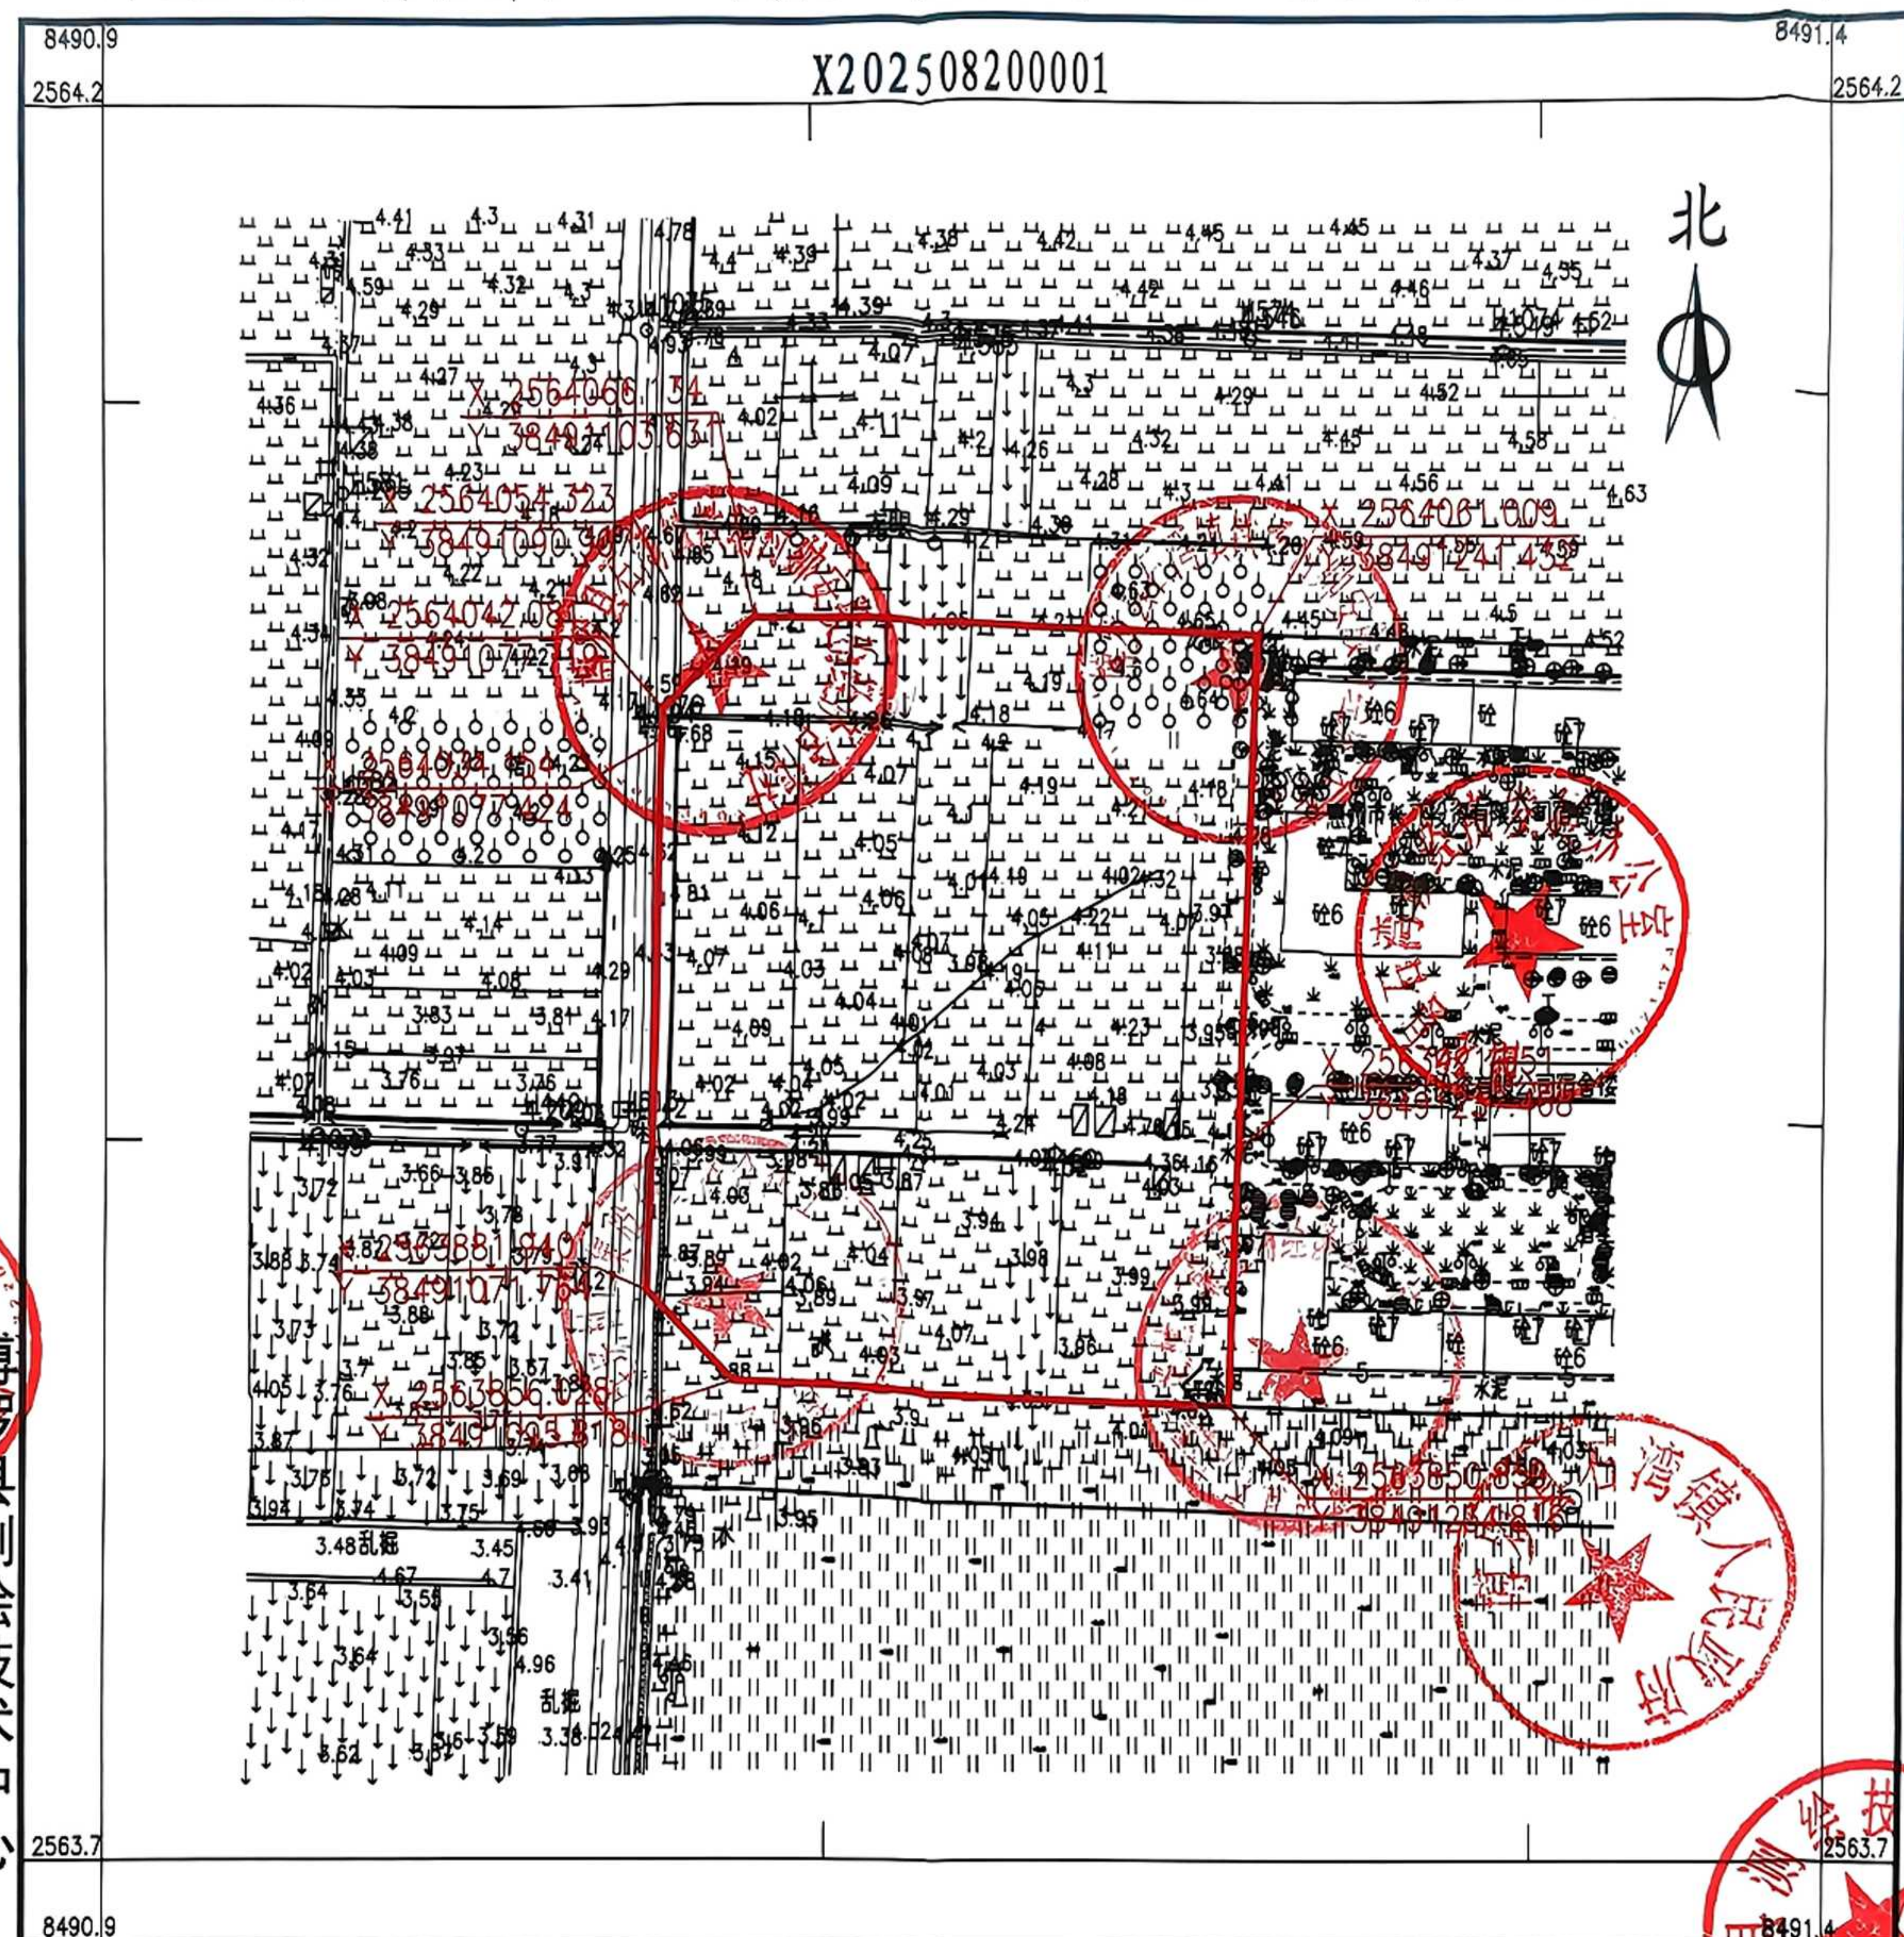

2025年8月数字化测图。面积：33795平方米。
2000国家大地坐标系，1985国家高程基准。
此图单独使用时，不作为权属依据。
2017年版图式。


1: 2100

附注 2.4

检查员: 徐惠标、陈兴武



惠州市博罗县2025年度第九批农村城镇建设用地（石湾镇铁场村帅安股份经济合作社）用地红线图

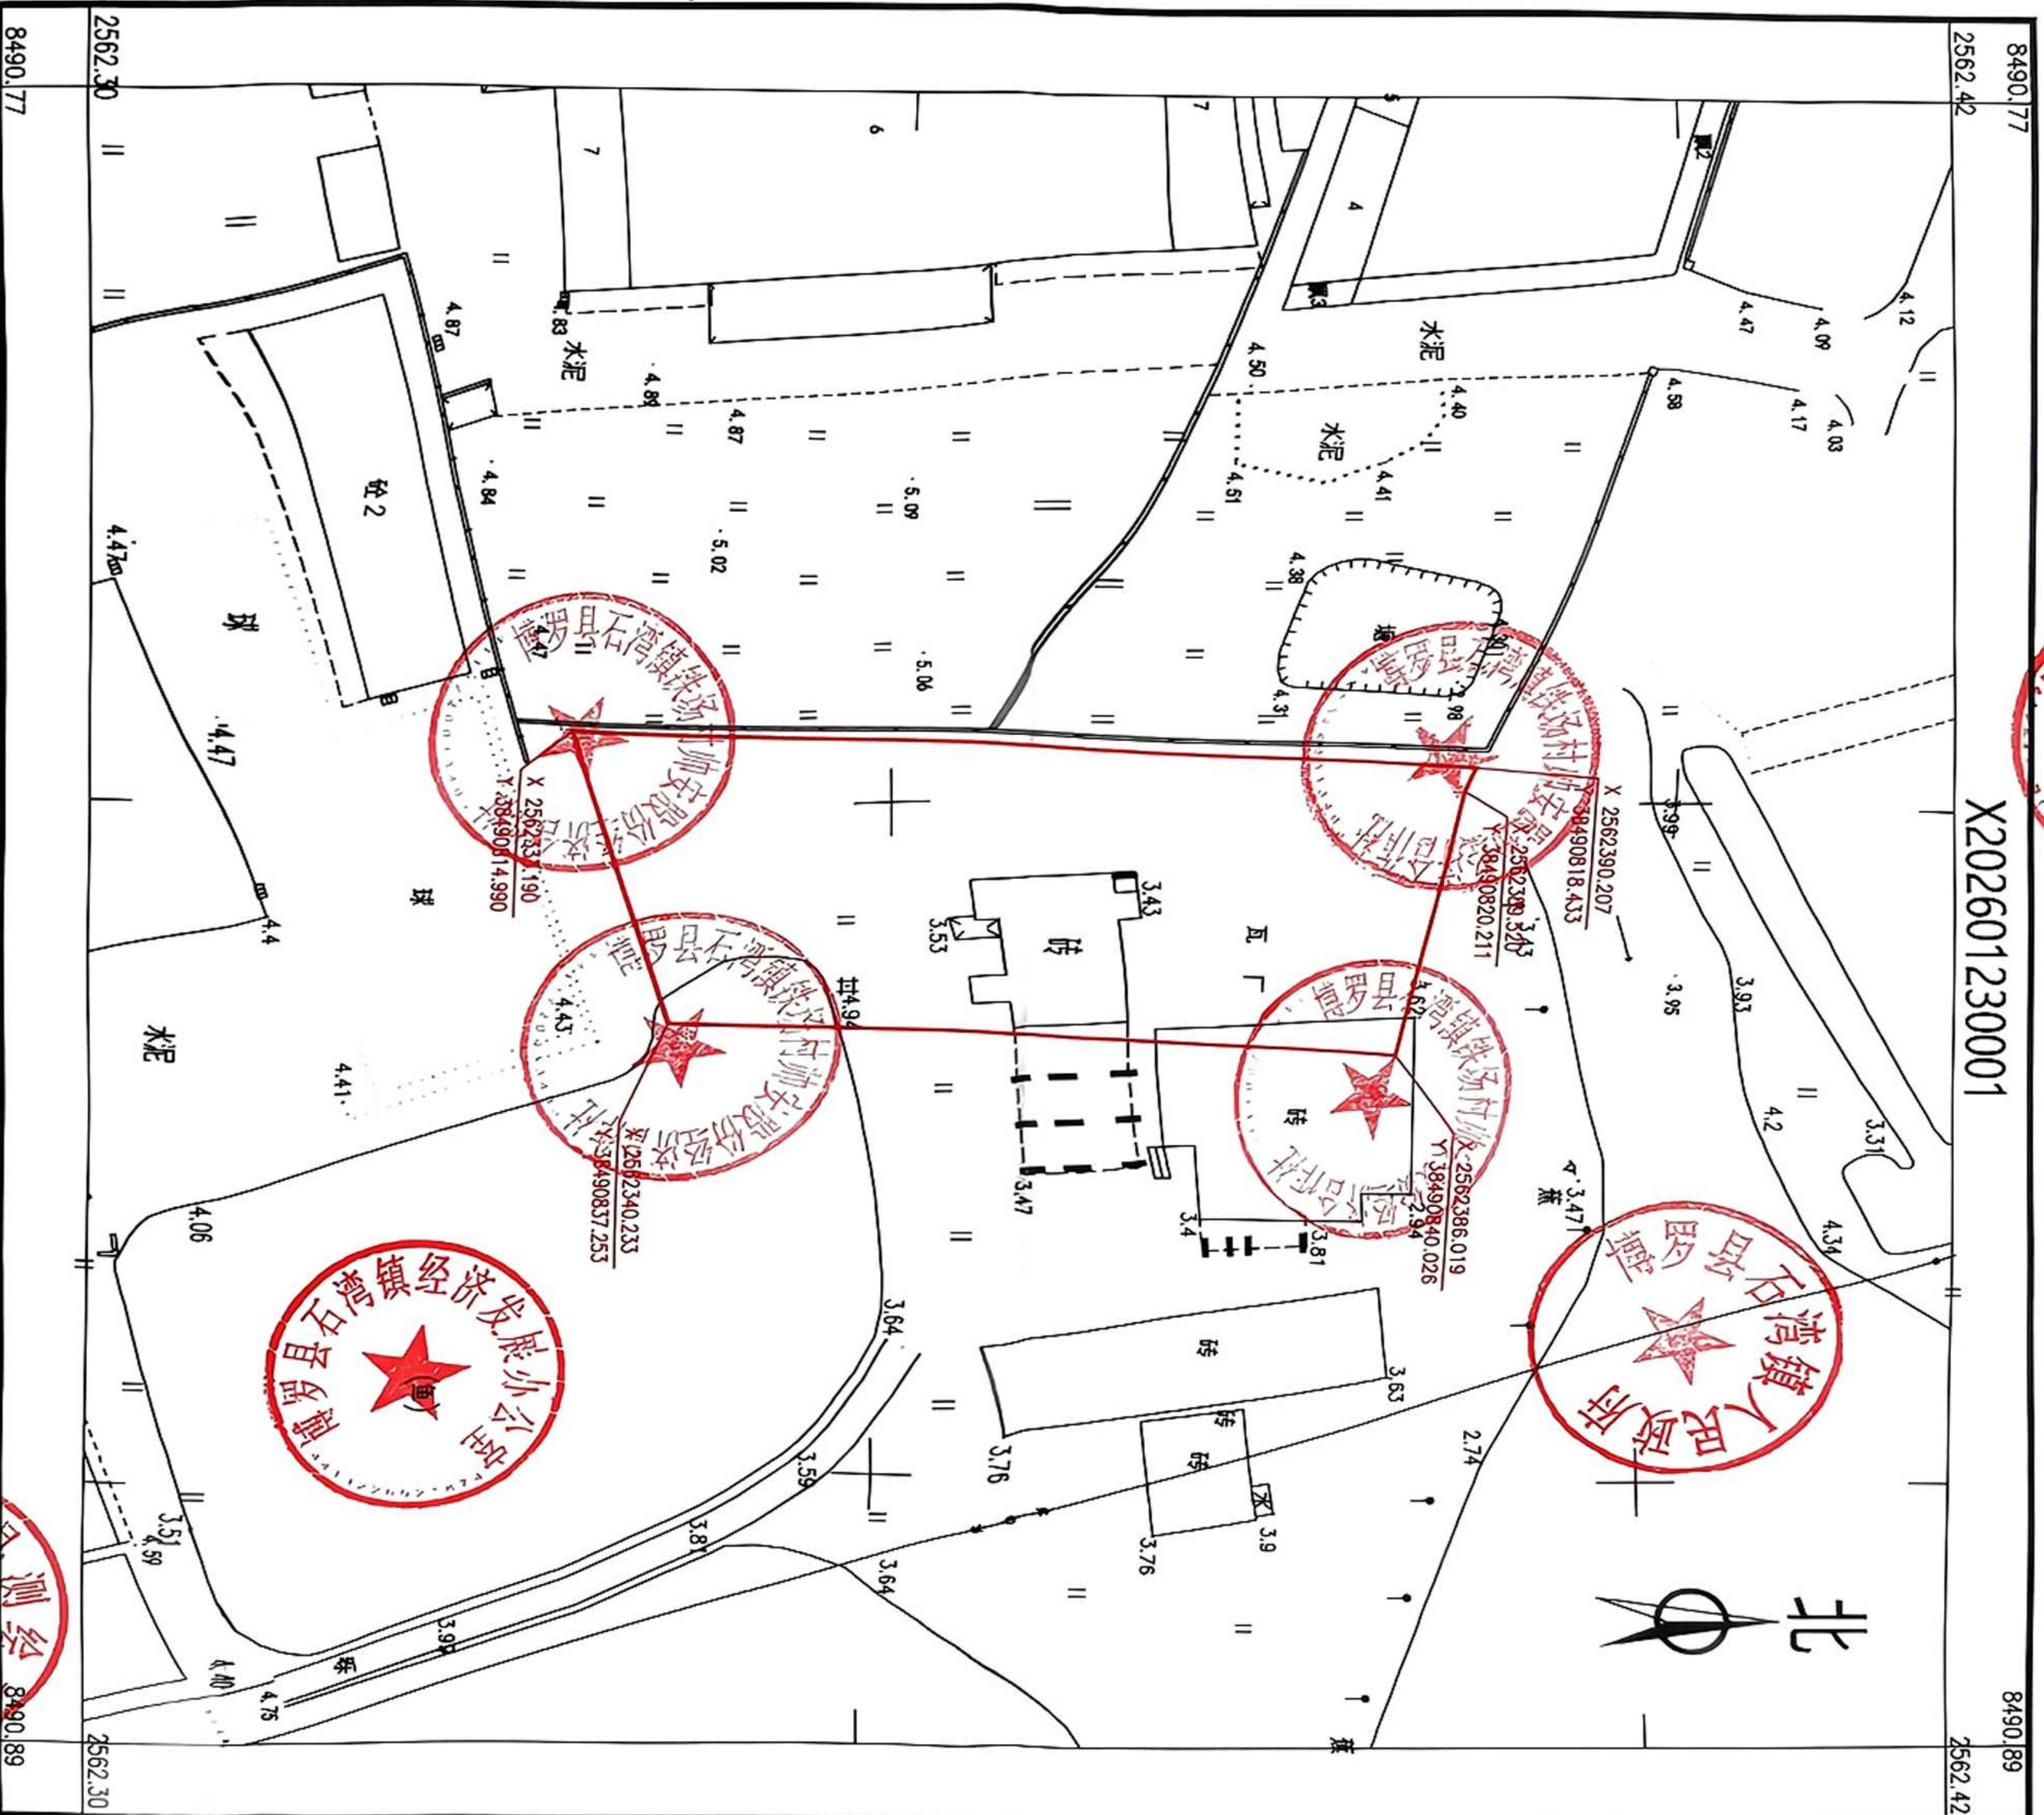

2026年1月数字化测图。面积:1119平方米。
2000国家大地坐标系,1985国家高程基准。
此图单独使用时,不作为权属依据。
2017年版图式。

2000国家大地坐标系, 1985国家高程基准。

此图单独使用时，不作为权属依据。

2017年版图式。


1:530

绘图员：杨书哲
检查员：徐惠标、陈兴武

检查员：徐惠标、陈兴武

检查员：徐惠标、陈兴武

惠州市博罗县2025年度第九十批次城镇建设用地（石湾镇铁场村仁集股份经济合作社）用地红线图

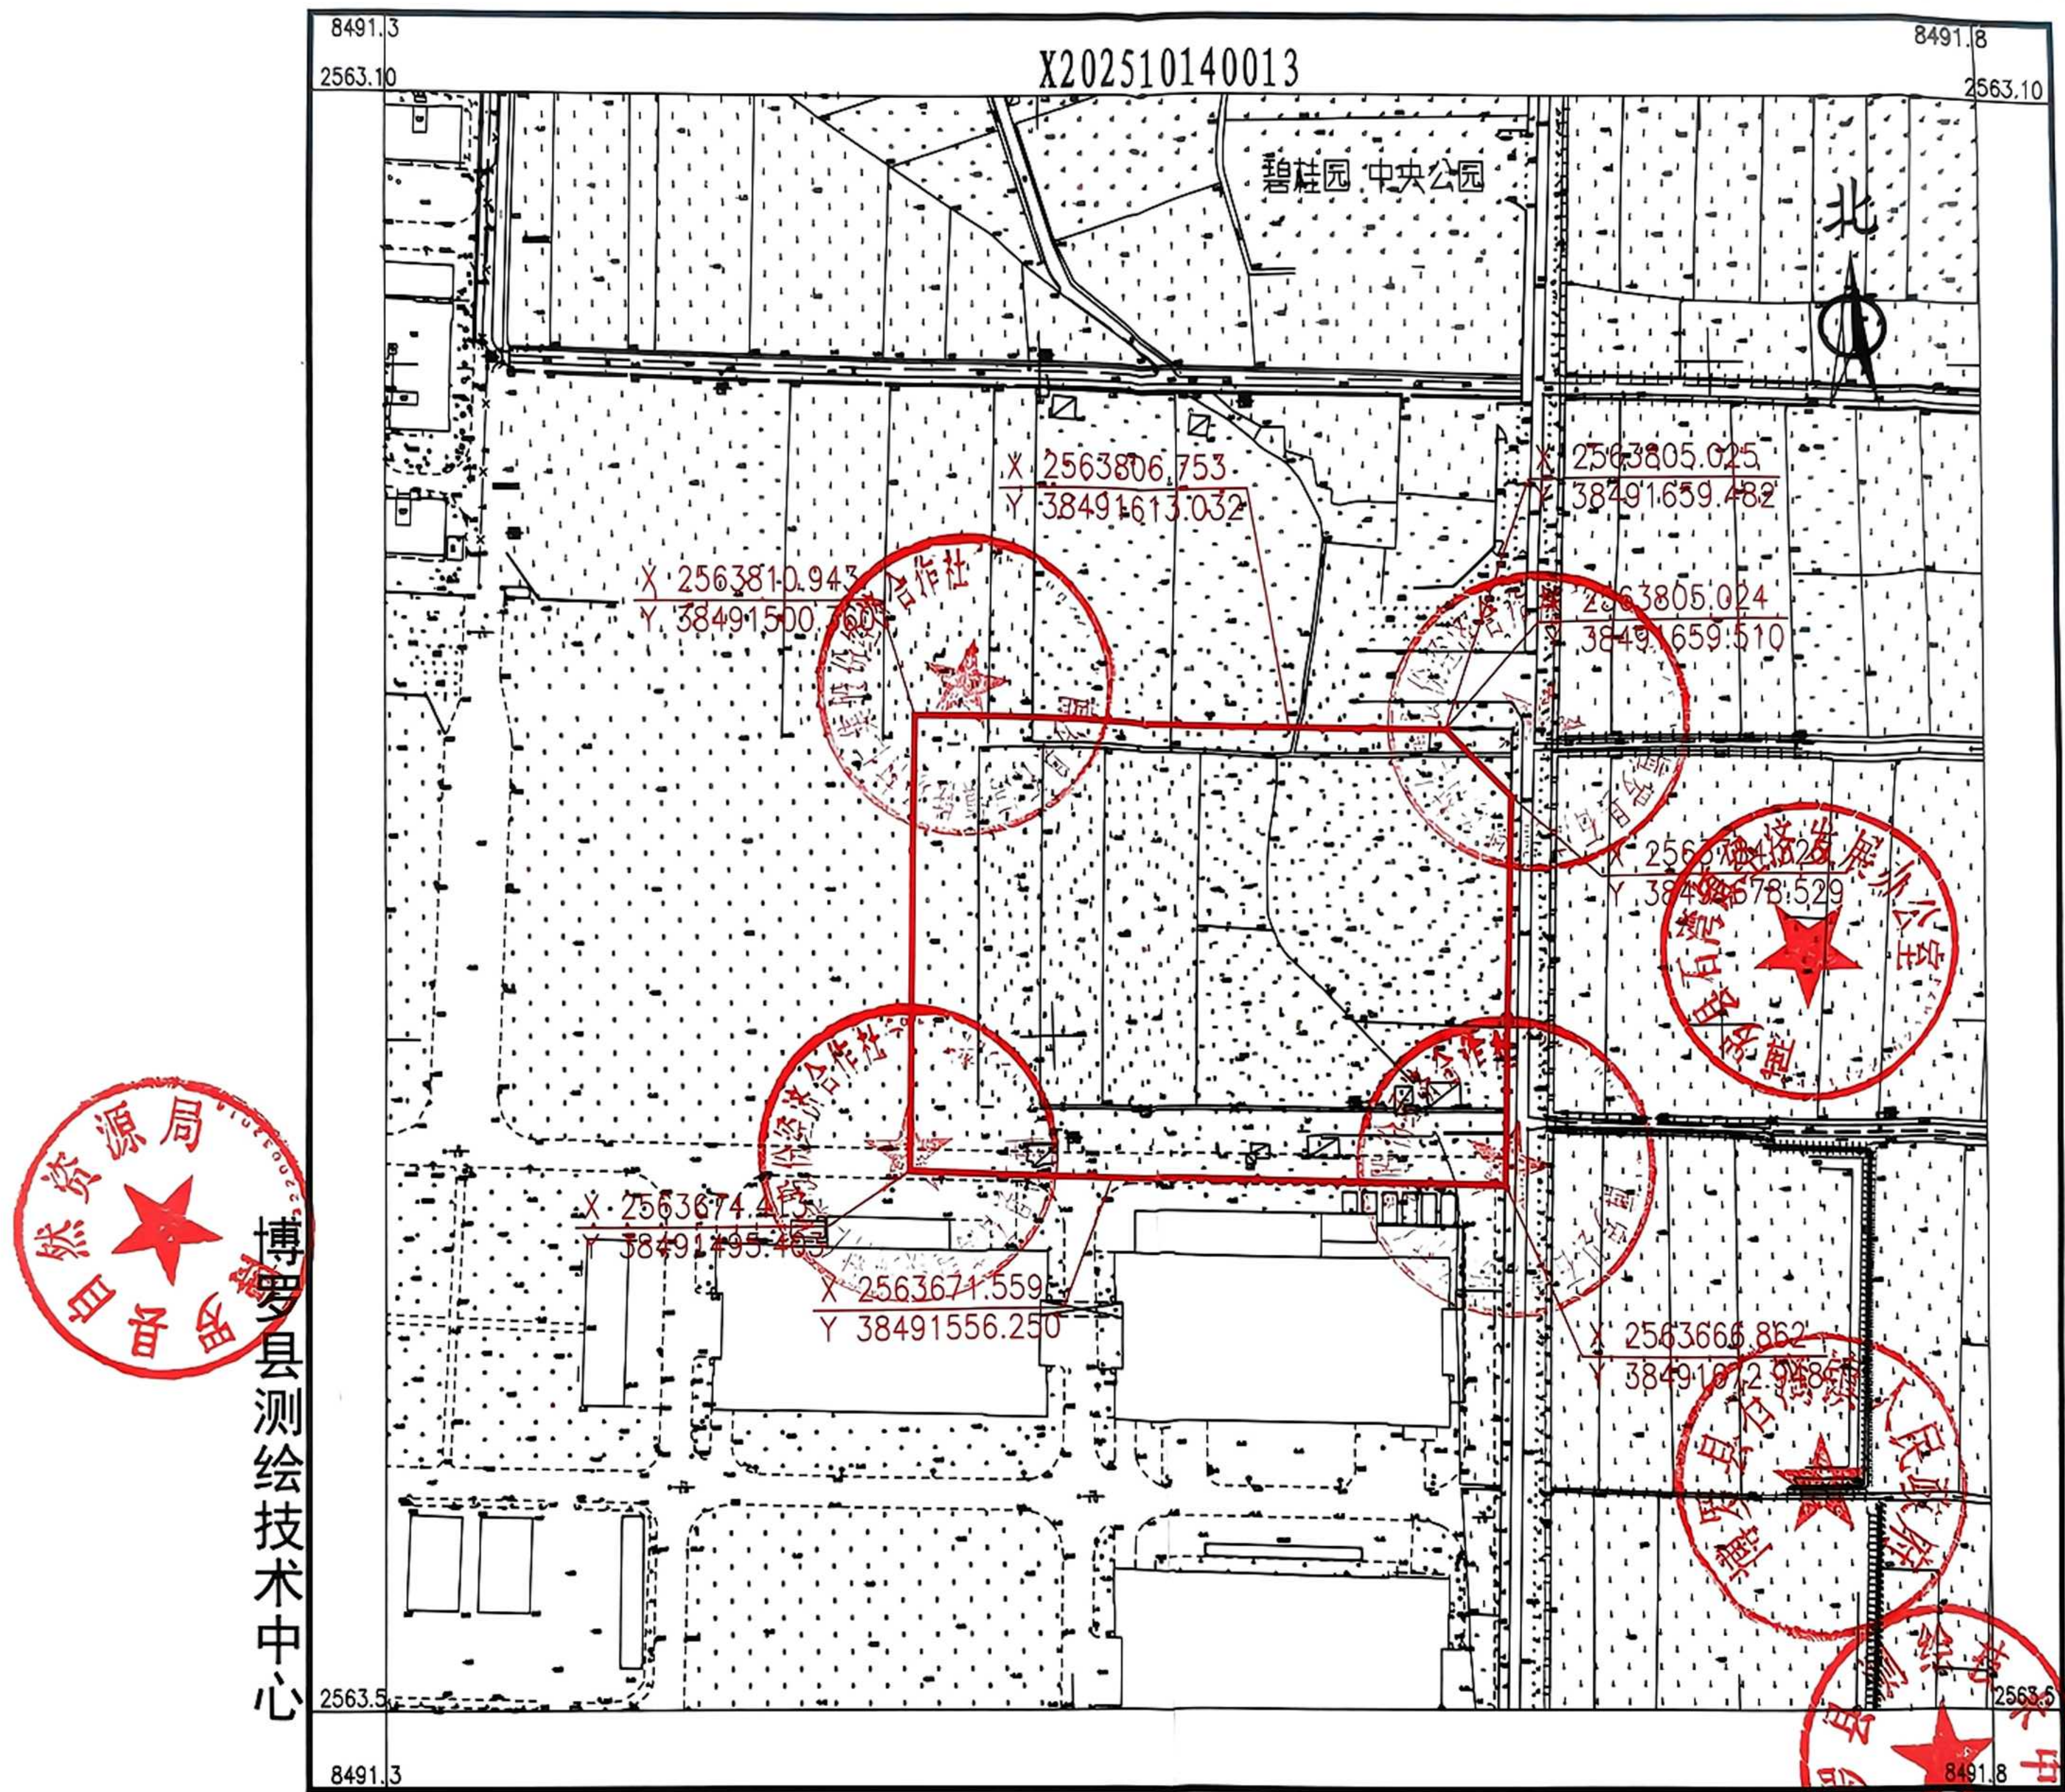

2025年10月数字化测图。面积：24292平方米。
2000国家大地坐标系，1985国家高程基准。
此图单独使用时，不作为权属依据。
2017年版图式。

1: 2100

附注 2.4

绘图员: 杨书哲
检查员: 徐惠标、陈兴武